

# 605 / Výzkumný ústav rostlinné výroby

**SPRÁVNÍ OBVOD**

Praha 6

**MĚSTSKÁ ČÁST**

Praha 6

**KATASTRÁLNÍ ÚZEMÍ**

Ruzyně

**ROZLOHA**


15 ha

<b>Z</b> ZASTAVITELNOST: zastavitelná stavební	<b>(08)</b> TYP STRUKTURY: struktura areálů produkce
<b>/ P</b> ZPŮSOB VYUŽITÍ: zastavitelná produkční	<b>[ S ]</b> MÍRA STABILITY: stabilizovaná


**CÍLOVÝ CHARAKTER LOKALITY**

Dotvořit a posilovat cílový charakter zastavitelné, stabilizované, produkční lokality Výzkumný ústav rostlinné výroby se strukturou areálu produkce. Lokalita je součástí krajiny vymezené v ZÚR s názvem Městská krajina Prahy.

Lokalita Výzkumný ústav rostlinné výroby je vymezena jako lokalita se strukturou areálů produkce. Cílem navržených regulativů je zachování flexibility prostorového uspořádání a zlepšení prostupnosti územím.

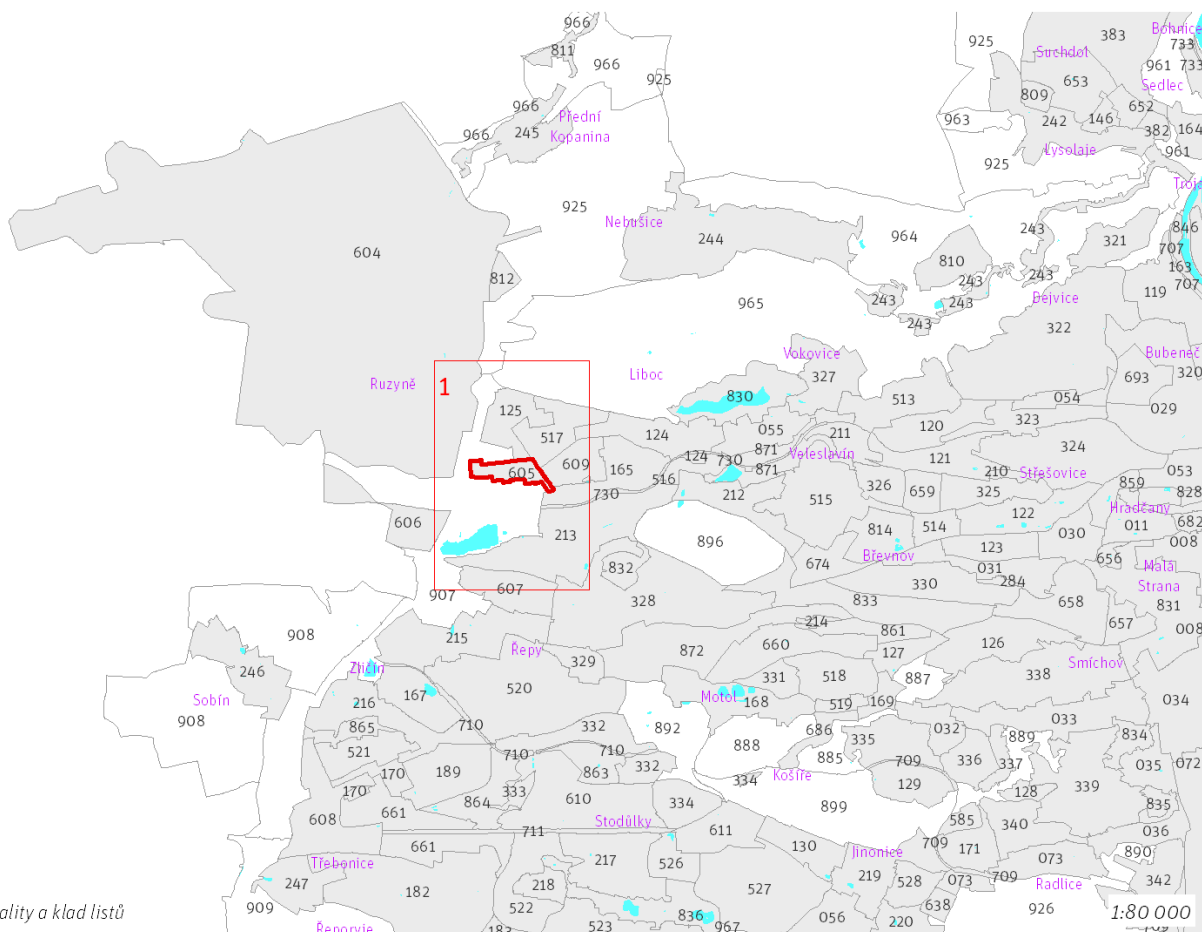

Prehled umístění lokality a klad listů

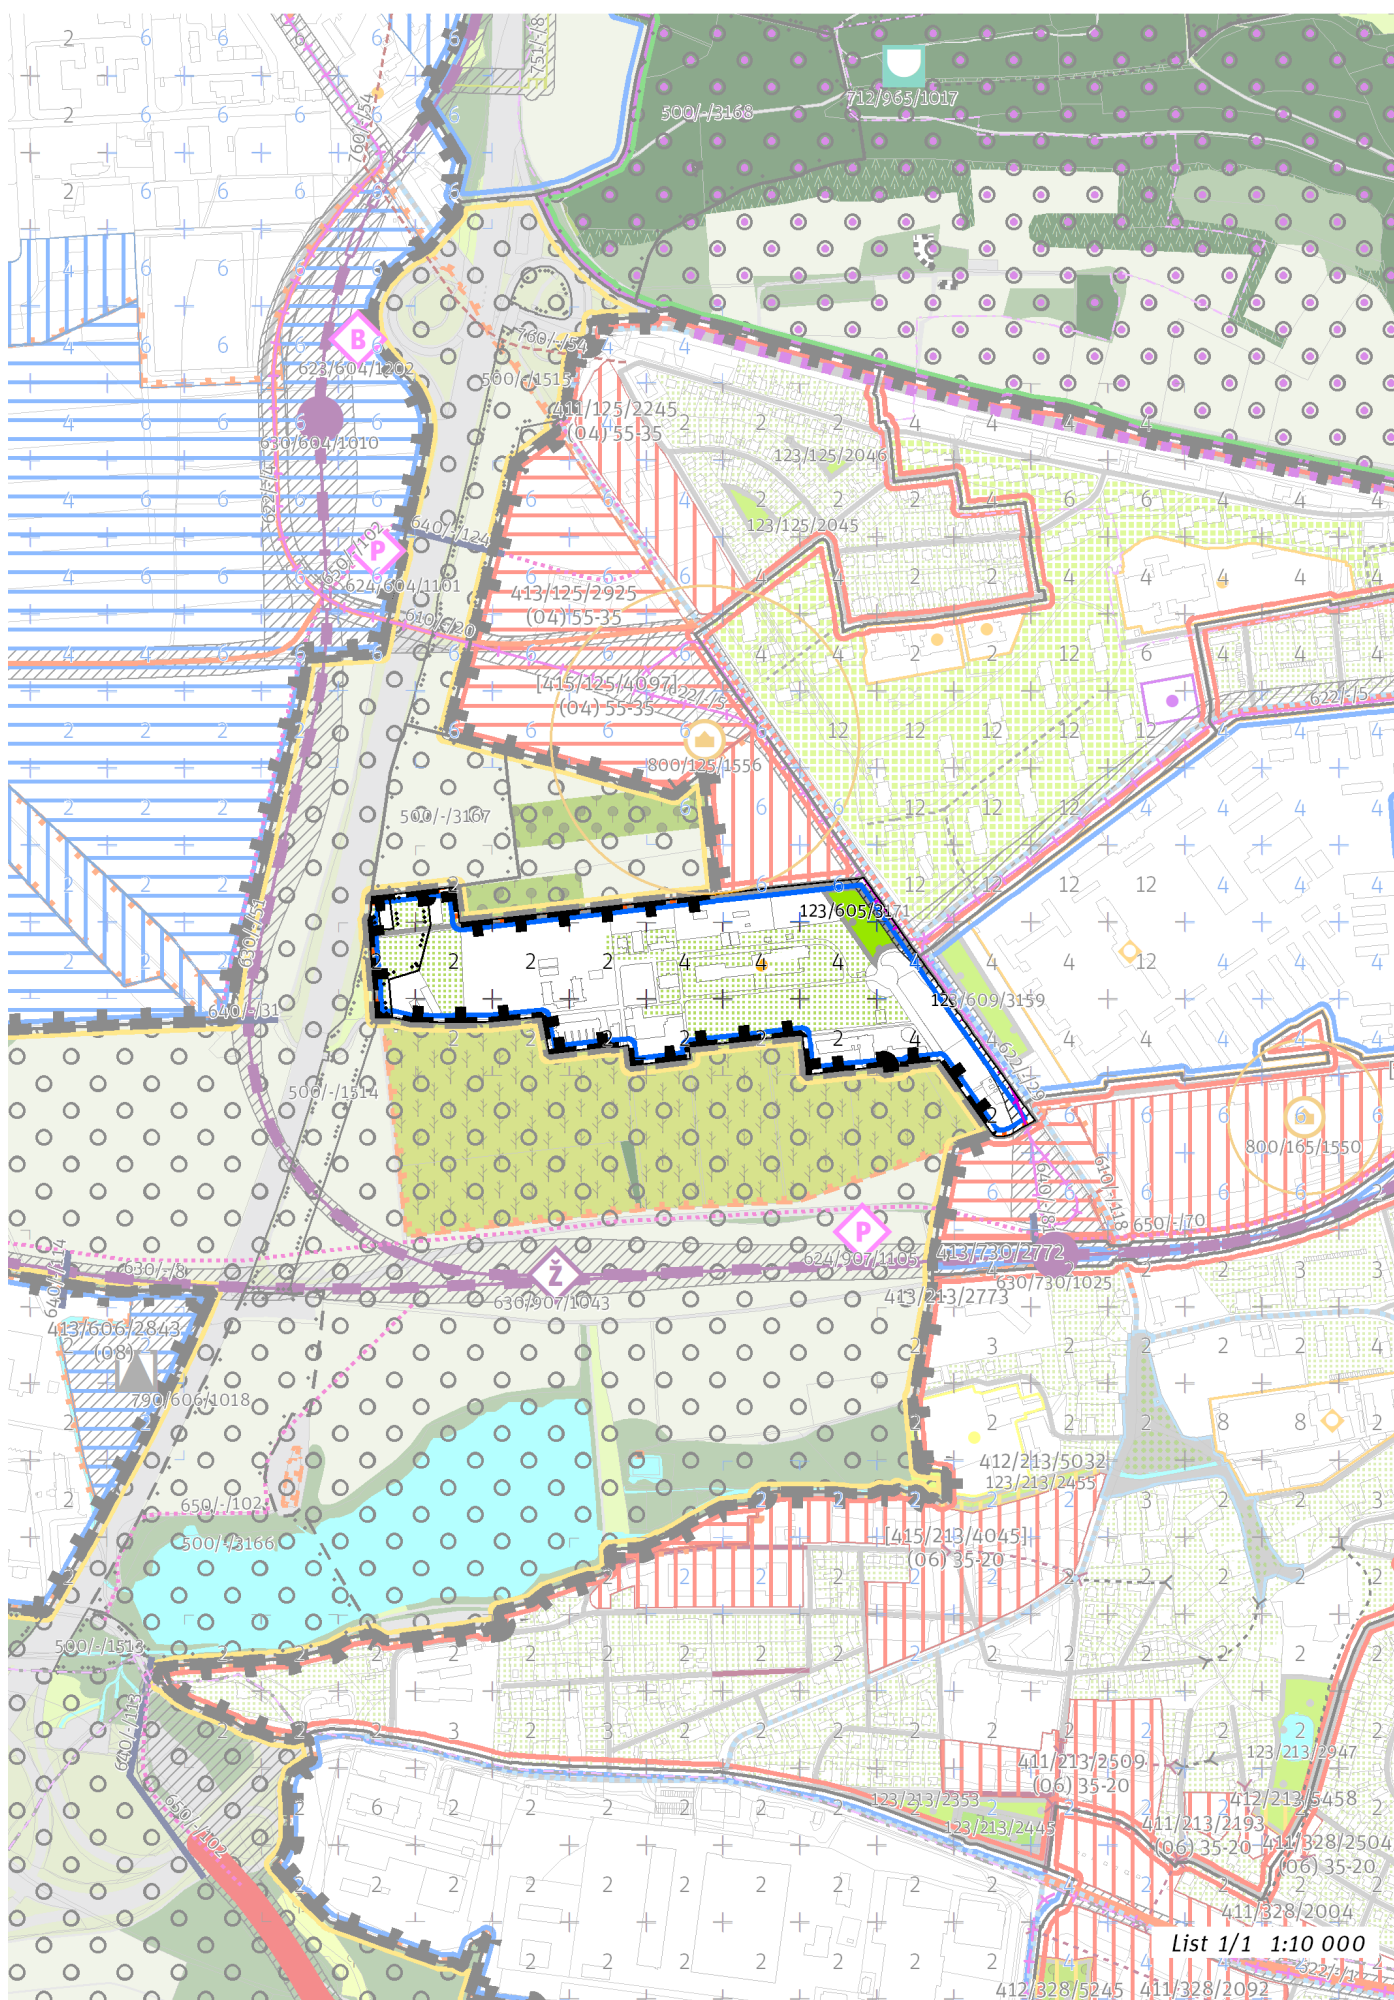

List 1/1 1:10 000

---

## 100 / MĚSTSKÁ PŘÍRODA

### Městské parky

123/605/3171 Park v ulici Drnovská - místní park

-> Městský park, čl. 84

-> Hierarchie městských parků, čl. 85

---

## 200 / VYSTAVĚNÉ PROSTŘEDÍ

-> (08) Struktura areálů produkce, čl. 48

Individuální regulativy nejsou stanoveny.

---

## 300 / VYUŽITÍ ÚZEMÍ

-> Zastavitelná produkční lokalita, čl. 62

Individuální regulativy nejsou stanoveny.

---

## 400 / STABILITA A MÍRA VYUŽITÍ ÚZEMÍ

-> Typy stability lokalit, čl. 69

Individuální regulativy nejsou stanoveny.

---

## 500 / KRAJINNÁ INFRASTRUKTURA

### Skladebné části ÚSES

500/-/1514 NRBK Údolí Vltavy-K56 – v přesných hranicích

-> Územní systém ekologické stability, čl. 113 - 116

---

## 600 / DOPRAVNÍ INFRASTRUKTURA

### Veřejná doprava / Tramvajová doprava

622/-/29 Tramvajová trať Vlastina - Nádraží Ruzyně – návrh

622/-/5 Tramvajová trať Divoká Šárka - Dědinská – návrh

-> Systém veřejné dopravy, čl. 121

-> Tramvajová doprava, čl. 123

---

## 700 / TECHNICKÁ INFRASTRUKTURA

Individuální regulativy nejsou stanoveny.

---

## 800 / VEŘEJNÁ VYBAVENOST

Individuální regulativy nejsou stanoveny.

---

## 900 / VEŘEJNÝ ZÁJEM

### Veřejně prospěšné stavby dopravní infrastruktury

910-622/-/29 Tramvajová trať Vlastina - Nádraží Ruzyně

910-622/-/5 Tramvajová trať Divoká Šárka - Dědinská

-> Veřejně prospěšné stavby, veřejně prospěšná opatření, stavby a opatření k zajišťování obrany a bezpečnost státu a plochy asanací, čl. 150 - 151

Navrhované veřejně prospěšné stavby, veřejně prospěšná opatření, stavby a opatření k zajišťování obrany a bezpečnost státu jsou vymezeny v grafické části ve výkrese Z 04.

---