

# 687 / Koňská louka

## SPRÁVNÍ OBVOD

Praha 8

## MĚSTSKÁ ČÁST

Praha-Dolní Chabry, Praha-Ďáblice

## KATASTRÁLNÍ ÚZEMÍ

Dolní Chabry, Ďáblice

## ROZLOHA


9 ha


<b>Z</b> ZASTAVITELNOST: zastavitelná stavební	<b>(09)</b> TYP STRUKTURY: struktura areálů vybavenosti
<b>/ R</b> ZPŮSOB VYUŽITÍ: zastavitelná rekreační	<b>[ R ]</b> MÍRA STABILITY: rozvojová

## CÍLOVÝ CHARAKTER LOKALITY

Naplnit potenciál zastavitelné, rozvojové, rekreační lokality rekreační vybavenosti Koňská louka se strukturou areálů vybavenosti. Lokalita je součástí krajiny vymezené v ZÚR s názvem Krajina Zdíbské tabule.

Lokalita Koňská louka je vymezena jako lokalita areálů vybavenosti. Cílem navržených regulativů je určení prostorového uspořádání a rozvíjení rekreační vybavenosti.

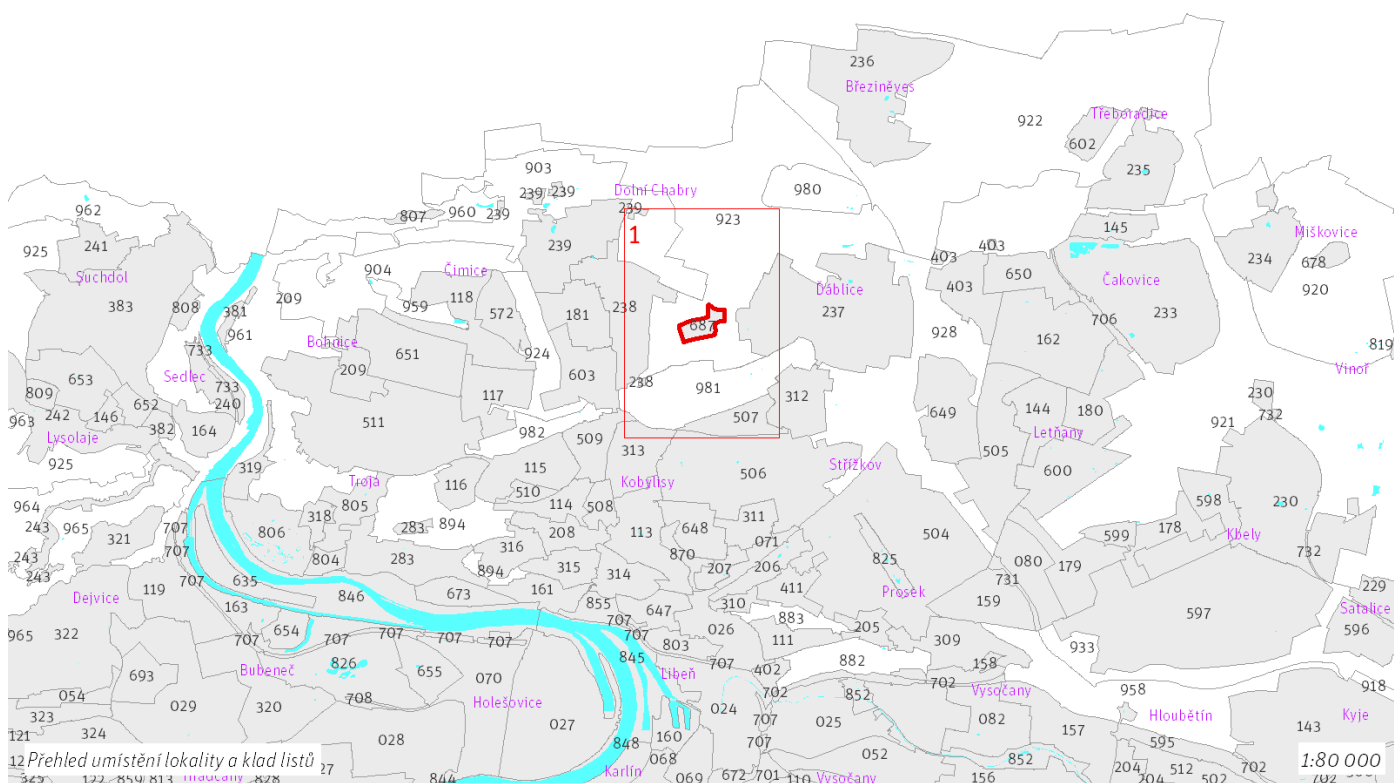

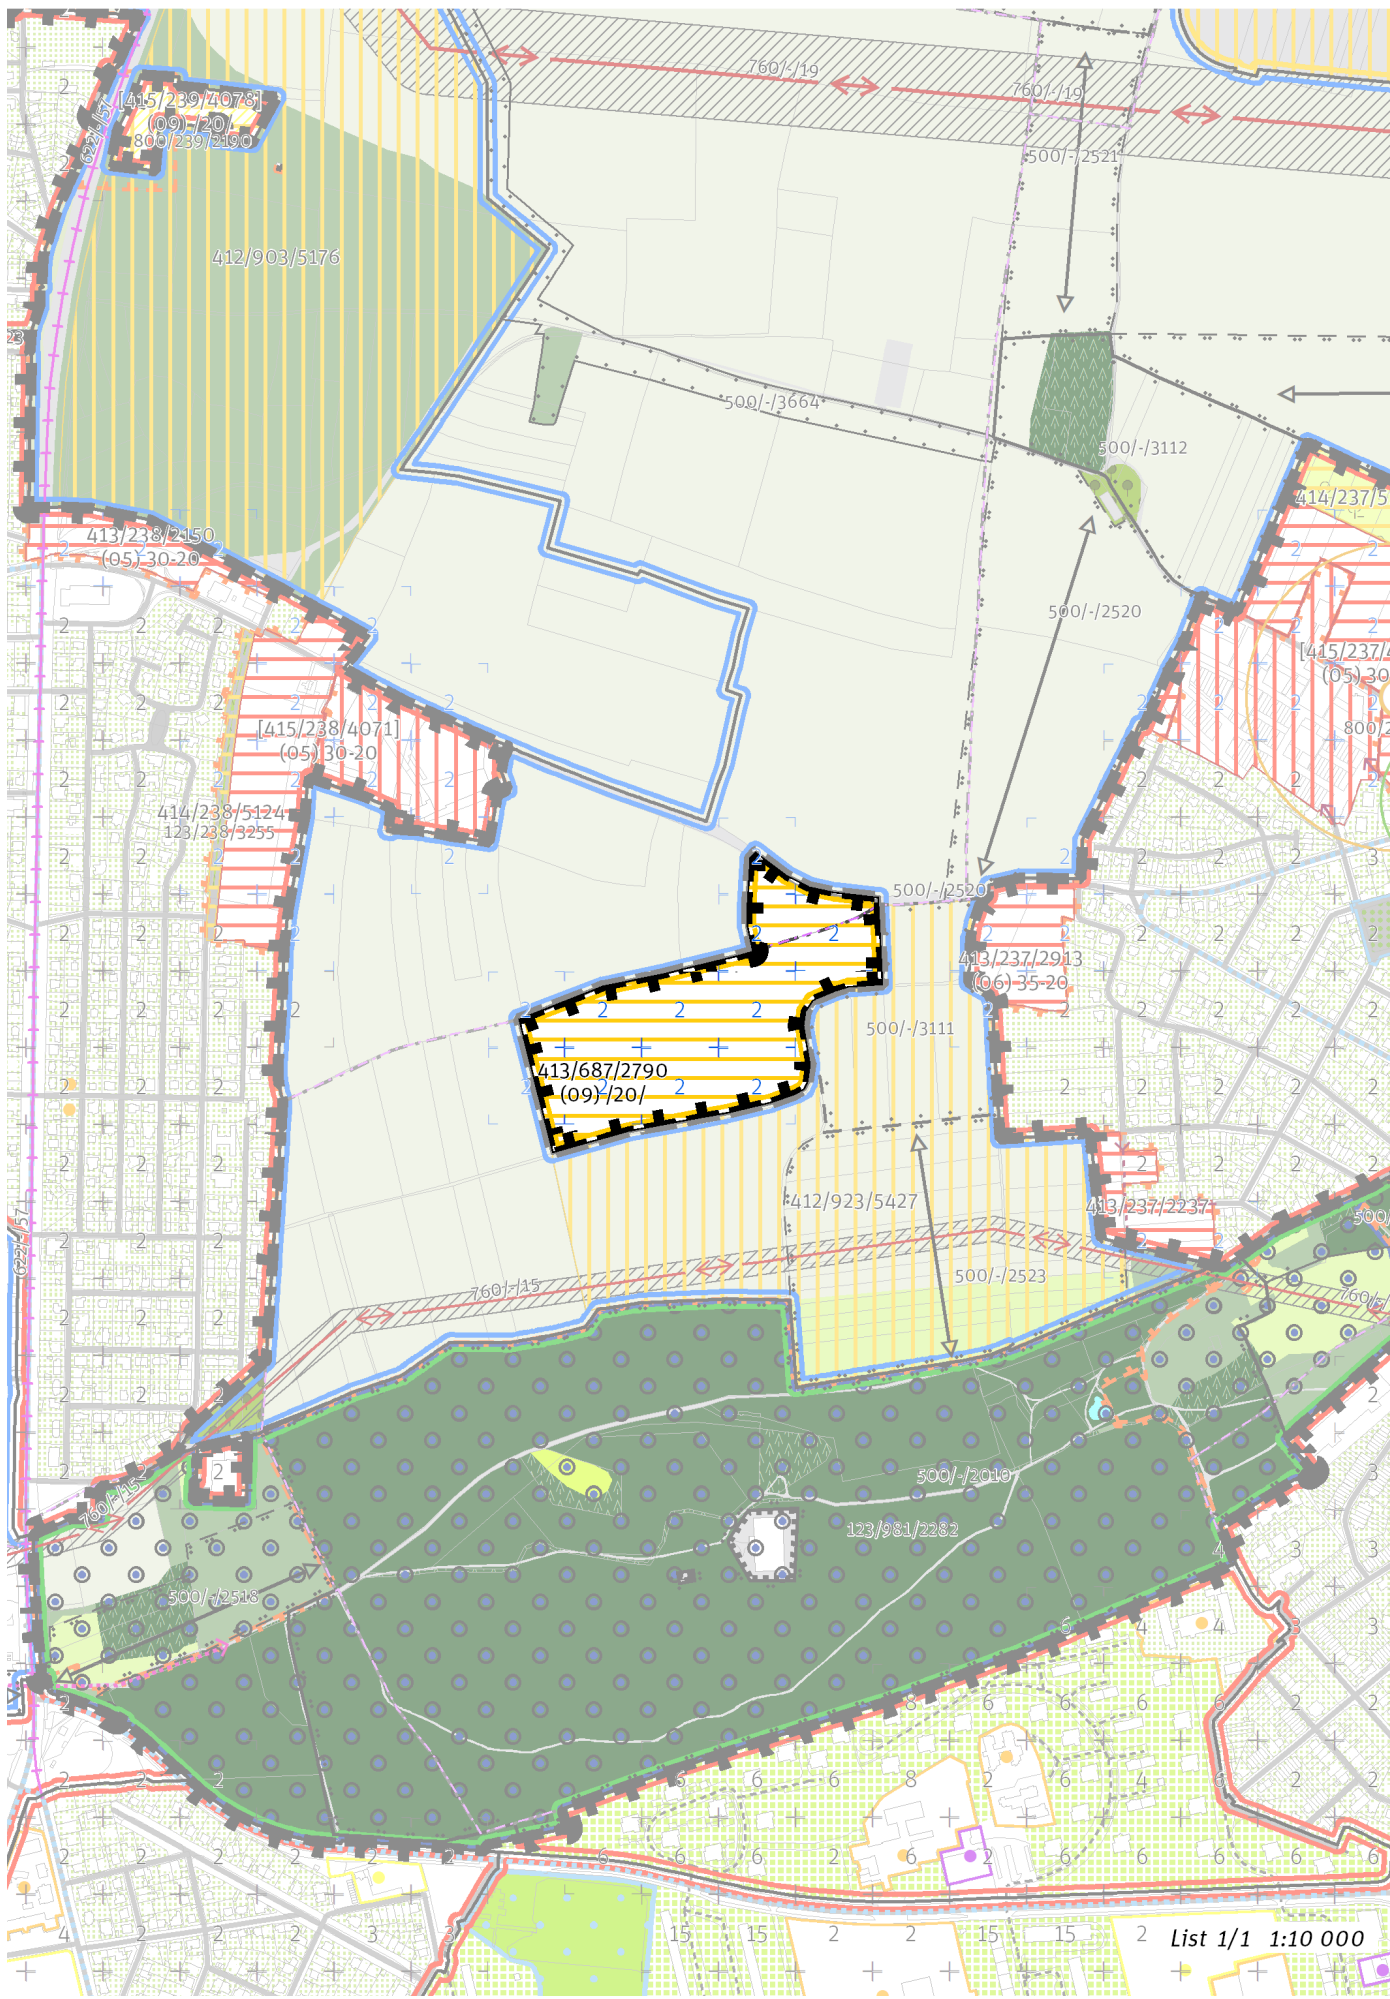

List 1/1 1:10 000

---

## 100 / MĚSTSKÁ PŘÍRODA

Individuální regulativy nejsou stanoveny.

---

## 200 / VYSTAVĚNÉ PROSTŘEDÍ

-> *(09) Struktura areálů vybavenosti, čl. 49*  
Individuální regulativy nejsou stanoveny.

---

## 300 / VYUŽITÍ ÚZEMÍ

-> *Zastavitelná rekreační lokalita, čl. 64*  
Individuální regulativy nejsou stanoveny.

---

## 400 / STABILITA A MÍRA VYUŽITÍ ÚZEMÍ

-> *Typy stability lokalit, čl. 69*

### **Zastavitelné transformační a rozvojové plochy doplňující stávající struktury**

Rozvojová plocha **413/687/2790** o rozloze 90316 m<sup>2</sup>  
Typ struktury: struktura areálů vybavenosti  
Způsob využití: rekreační  
Zastavitelnost z velikosti plochy: 20%

-> *Míra využití území k zastavění pro transformační a rozvojové plochy doplňující stávající struktury, čl. 76*

---

## 500 / KRAJINNÁ INFRASTRUKTURA

Individuální regulativy nejsou stanoveny.

---

## 600 / DOPRAVNÍ INFRASTRUKTURA

Individuální regulativy nejsou stanoveny.

---

## 700 / TECHNICKÁ INFRASTRUKTURA

Individuální regulativy nejsou stanoveny.

---

## 800 / VEŘEJNÁ VYBAVENOST

Lokalita je vymezena jako lokalita rekreační vybavenosti.  
-> *Lokality veřejné vybavenosti, čl. 145*

Individuální regulativy nejsou stanoveny.

---

## 900 / VEŘEJNÝ ZÁJEM

Individuální regulativy nejsou stanoveny.

---