

704 / Trať Lysá nad Labem II.

SPRÁVNÍ OBLAST

Praha 20

MĚSTSKÁ ČÁST

Praha 20

KATASTRÁLNÍ ÚZEMÍ

Horní Počernice

ROZLOHA


10 ha


Z	(10)
ZASTAVITELNOST: zastavitelná stavební	TYP STRUKTURY: lineární struktura
/ P	[S]
ZPŮSOB VYUŽITÍ: zastavitelná produkční	MÍRA STABILITY: stabilizovaná


CÍLOVÝ CHARAKTER LOKALITY

Dotvořit a posilovat cílový charakter zastavitelné, stabilizované, produkční lokality Trať Lysá nad Labem II. se strukturou lineární. Lokalita je součástí krajiny vymezené v ZÚR s názvem Krajina Čakovické tabule.

Lokalita Trať Lysá nad Labem II. je vymezena jako lokalita s lineární strukturou. Cílem navržených regulativů je rozvíjet specifické prostorové uspořádání dané dopravním využitím, posilovat železniční dopravu přestavbou tratě Praha–Nymburk a realizací vleček do sousední lokality produkce Horní Počernice areály a zlepšovat prostupnost lokalitou pomocí podjezdu pod trať.

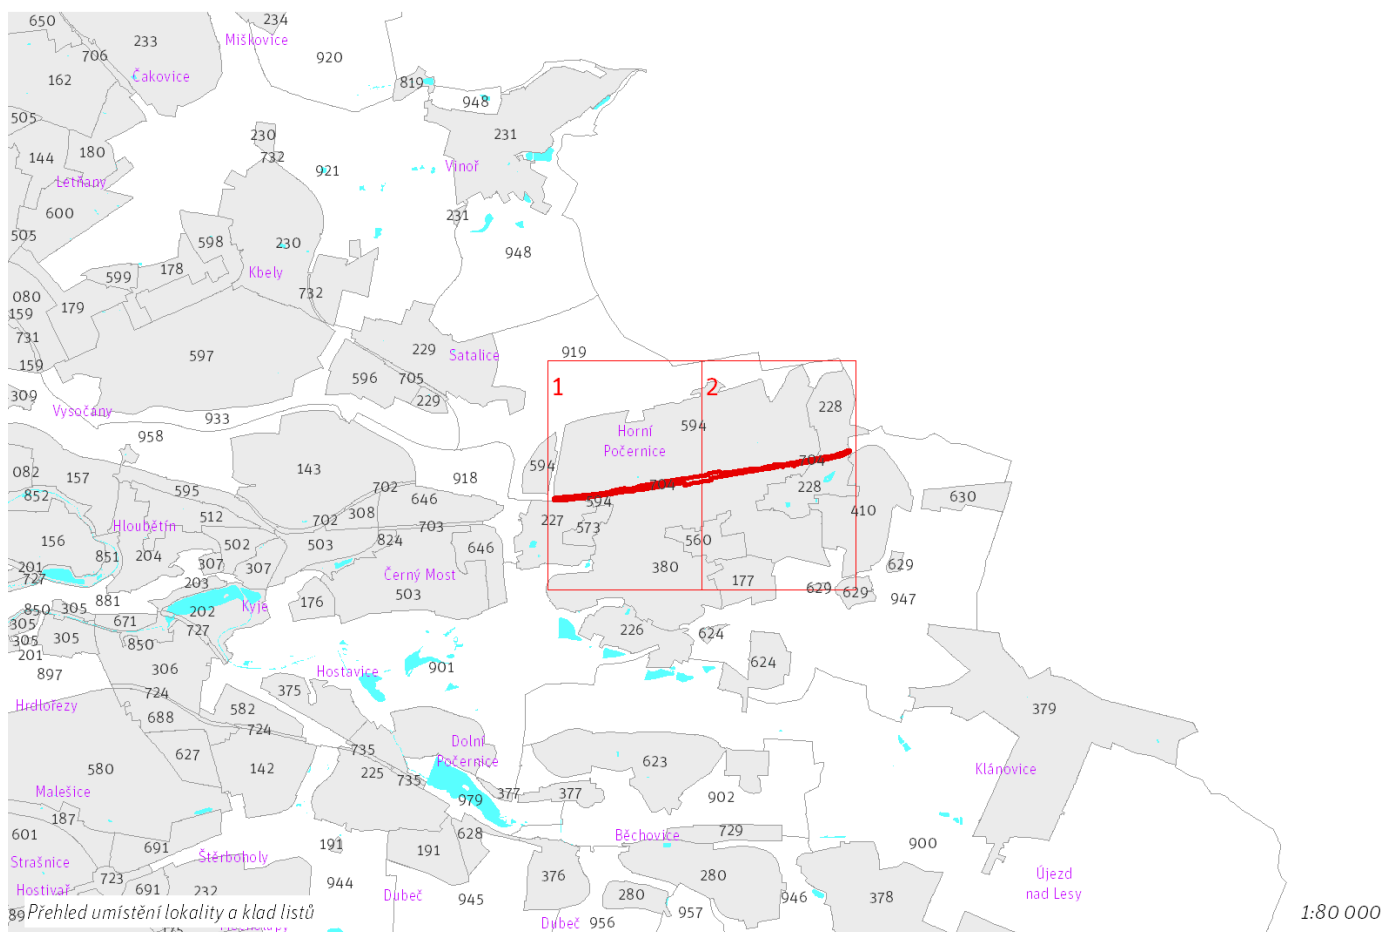

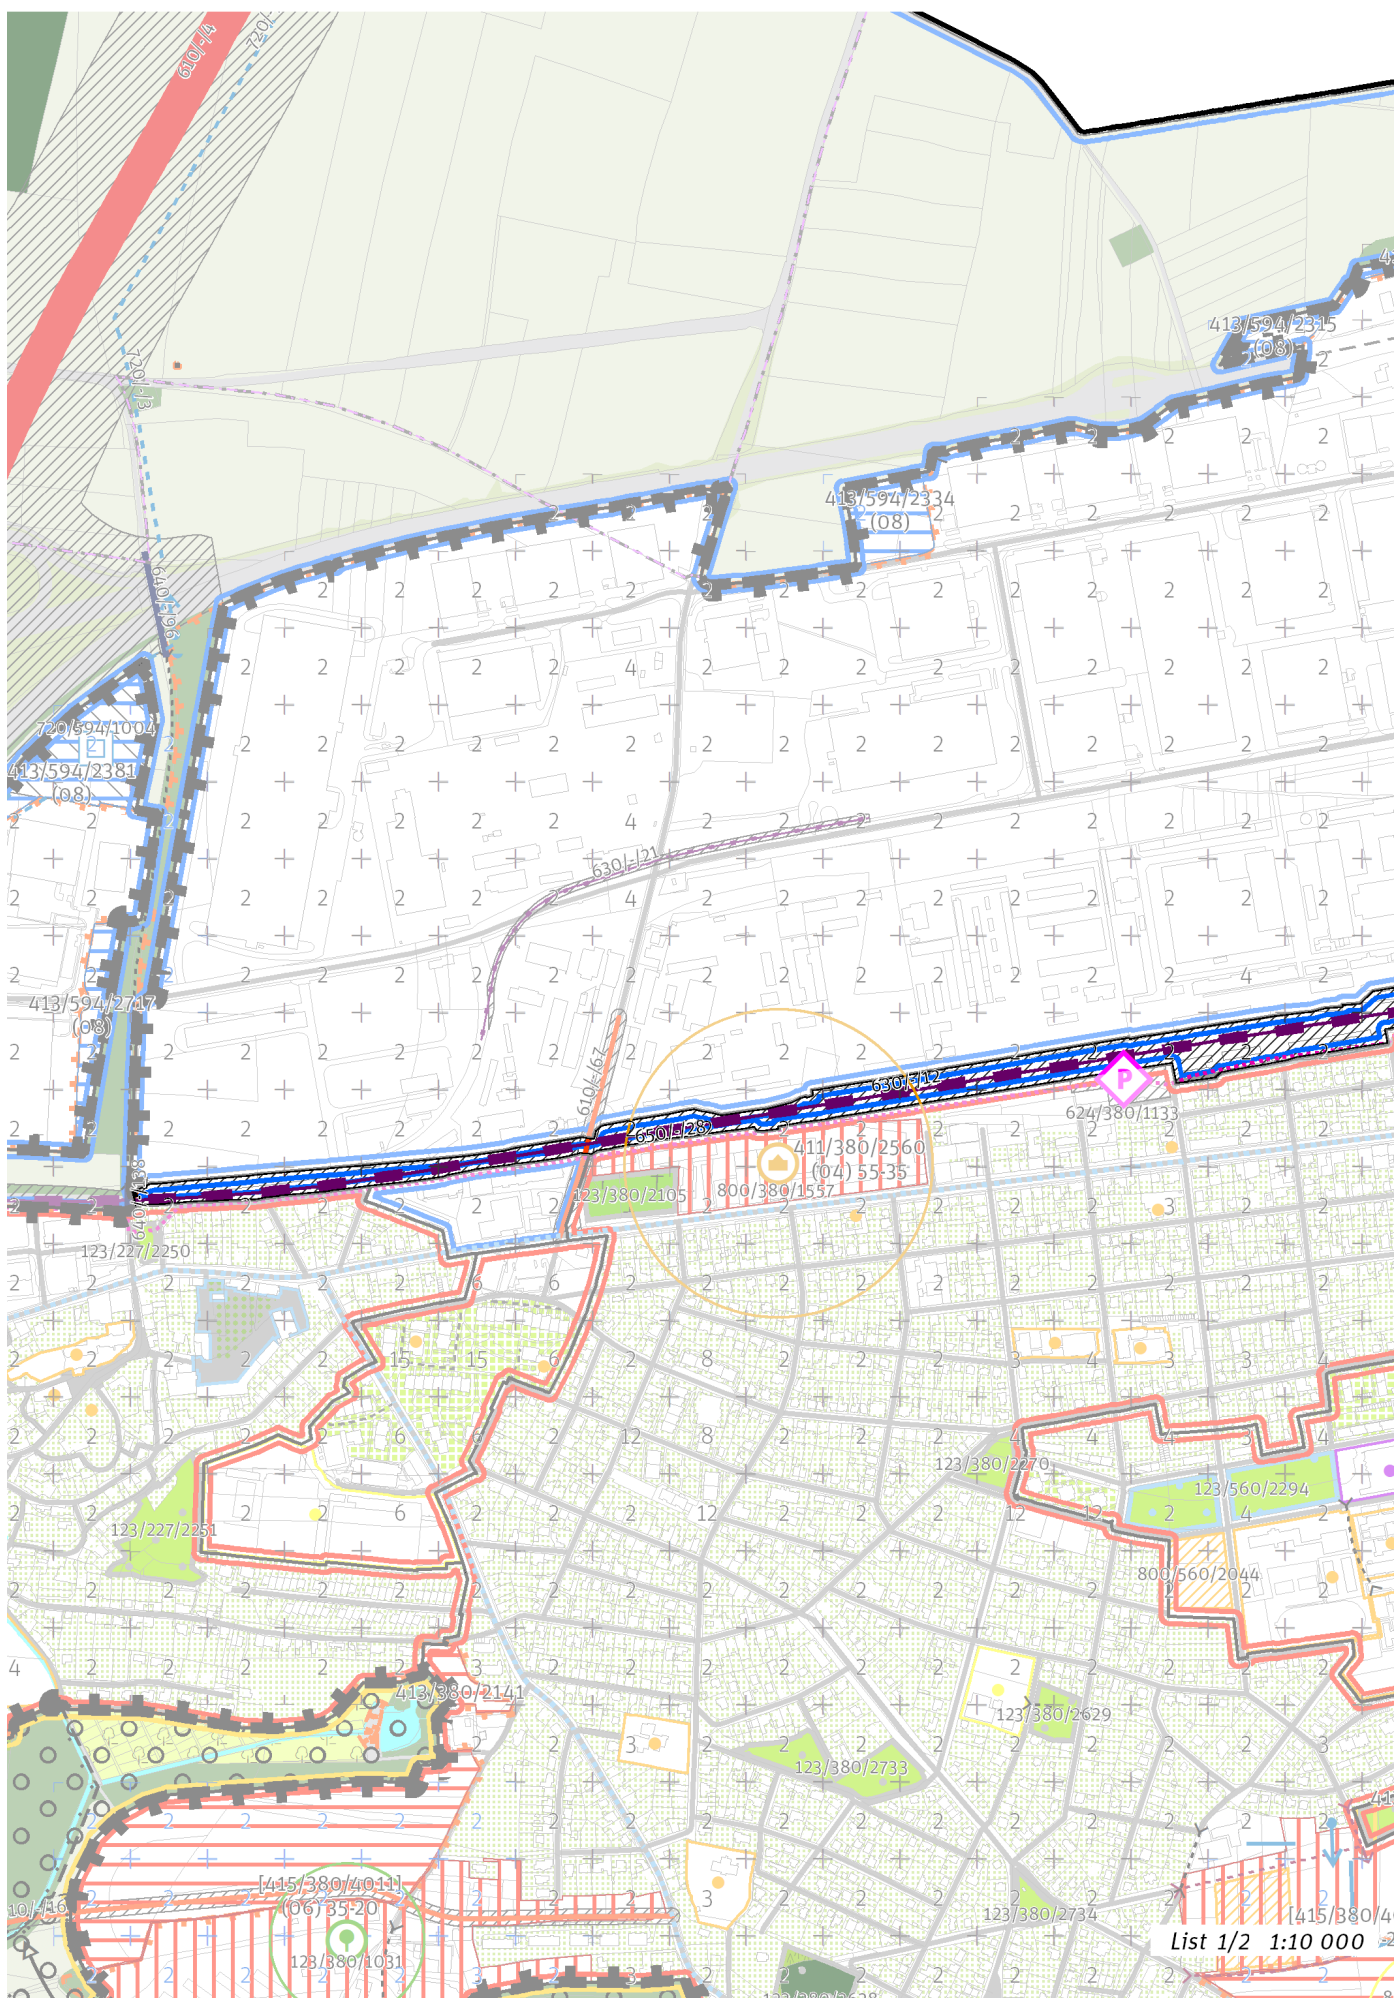

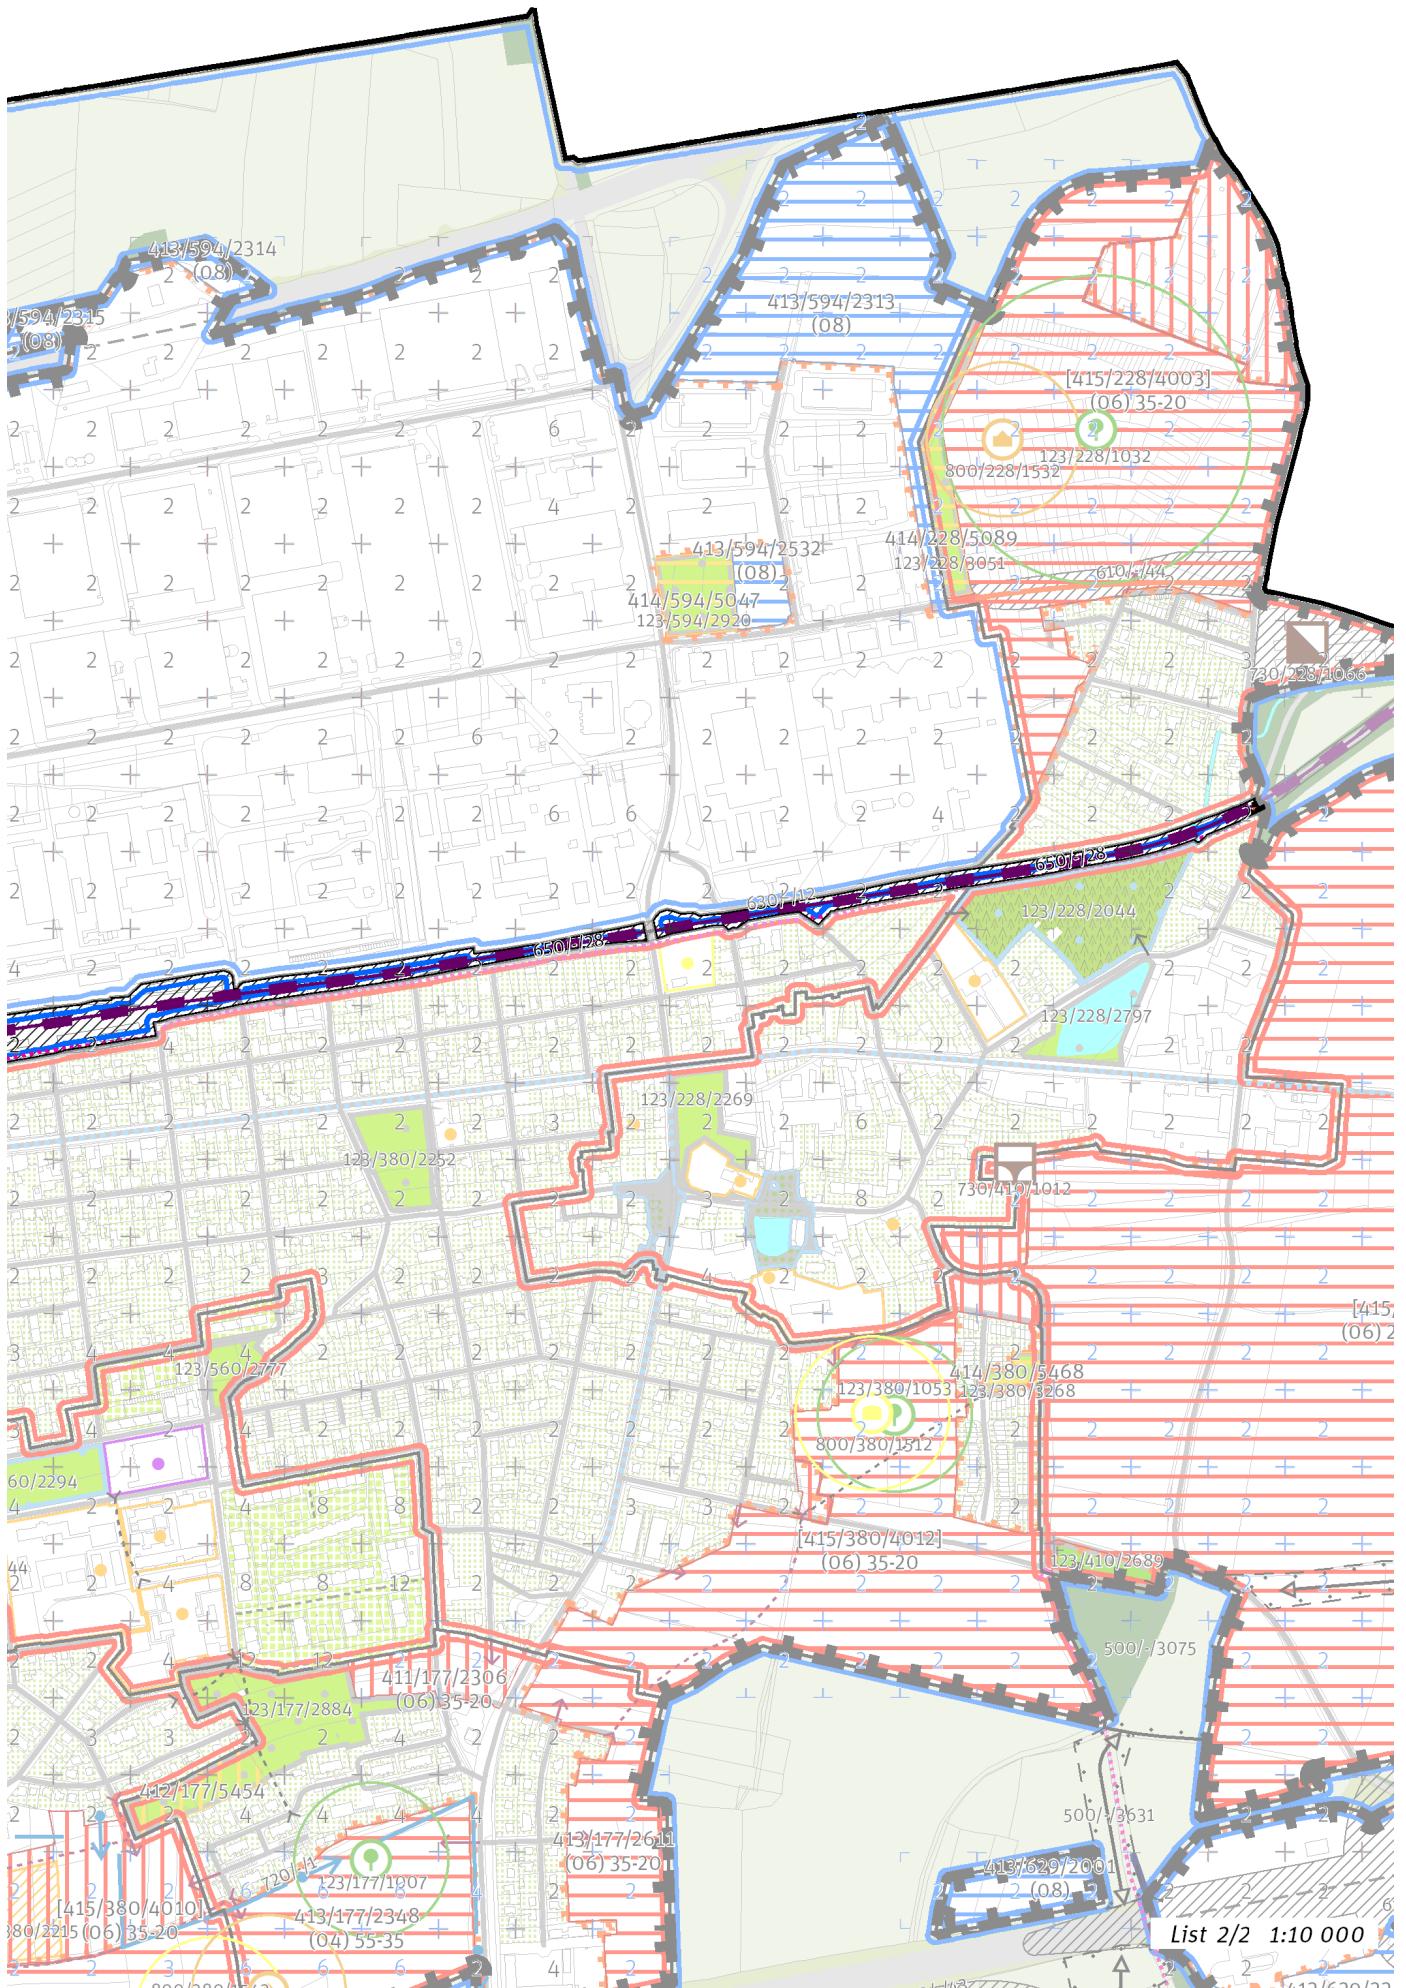

List 2/2 1:10 000

100 / MĚSTSKÁ PŘÍRODA

Individuální regulativy nejsou stanoveny.

200 / VYSTAVĚNÉ PROSTŘEDÍ

-> (10) Lineární struktura, čl. 50

Individuální regulativy nejsou stanoveny.

300 / VYUŽITÍ ÚZEMÍ

-> Zastavitelná produkční lokalita, čl. 62

Individuální regulativy nejsou stanoveny.

400 / STABILITA A MÍRA VYUŽITÍ ÚZEMÍ

-> Typy stability lokalit, čl. 69

Individuální regulativy nejsou stanoveny.

500 / KRAJINNÁ INFRASTRUKTURA

Individuální regulativy nejsou stanoveny.

600 / DOPRAVNÍ INFRASTRUKTURA

System pozemních komunikací

610/-/67 Podjezd pod železniční tratí Praha - Lysá nad Labem v ul. Bystrá – návrh

-> System pozemních komunikací, čl. 118 - 120

Železniční doprava

630/-/12 Železniční trať Praha – Nymburk – návrh

-> Železniční doprava, čl. 126

Bezmotorová doprava

650/-/28 Cyklotrasa Vysočany (severovýchodní magistrála) – návrh

-> Bezmotorová doprava, čl. 127 - 128

700 / TECHNICKÁ INFRASTRUKTURA

Individuální regulativy nejsou stanoveny.

800 / VEŘEJNÁ VYBAVENOST

Individuální regulativy nejsou stanoveny.

900 / VEŘEJNÝ ZÁJEM

Veřejně prospěšné stavby dopravní infrastruktury

910-610/-/67 Podjezd pod železniční tratí Praha - Lysá nad Labem v ul. Bystrá

910-630/-/12 Železniční trať Praha – Nymburk

-> Veřejně prospěšné stavby, veřejně prospěšná opatření, stavby a opatření k zajišťování obrany a bezpečnost státu a plochy asanací, čl. 150 - 151

Navrhované veřejně prospěšné stavby, veřejně prospěšná opatření, stavby a opatření k zajišťování obrany a bezpečnost státu jsou vymezeny v grafické části ve výkrese Z 04.
