

# 823 / Park Malešice

## SPRÁVNÍ OBLAST

Praha 10

## MĚSTSKÁ ČÁST

Praha 10

## KATASTRÁLNÍ ÚZEMÍ

Malešice

## ROZLOHA


12 ha


<b>zN</b>	<b>(12)</b>
ZASTAVITELNOST: zastavitelná nestavební	TYP STRUKTURY: parkové prostranství
<b>/ R</b>	<b>[ S ]</b>
ZPŮSOB VYUŽITÍ: zastavitelná rekreační	MÍRA STABILITY: stabilizovaná

## CÍLOVÝ CHARAKTER LOKALITY

Dotvořit a posilovat cílový charakter zastavitelné nestavební, stabilizované, rekreační lokality Park Malešice se strukturou parkového prostranství. Lokalita je součástí krajiny vymezené v ZÚR s názvem Městská krajina Prahy.

Cílem navržených regulativů je zachovat charakter a rekreační využití existujícího parku Malešice. Charakter parku tvoří skupiny porostů střídající se s travnatými plochami a herními prvky. Základní kompoziční osy a průhledy se vážou na lokalitu s modernistickou strukturou Sídliště Malešice. Cílem je posílit pěší vazby na oblast Nákladového nádraží Žižkov, lokalitu Nové Malešice a lokalitu se strukturou krajiny výrazných údolí Malešická stráž.

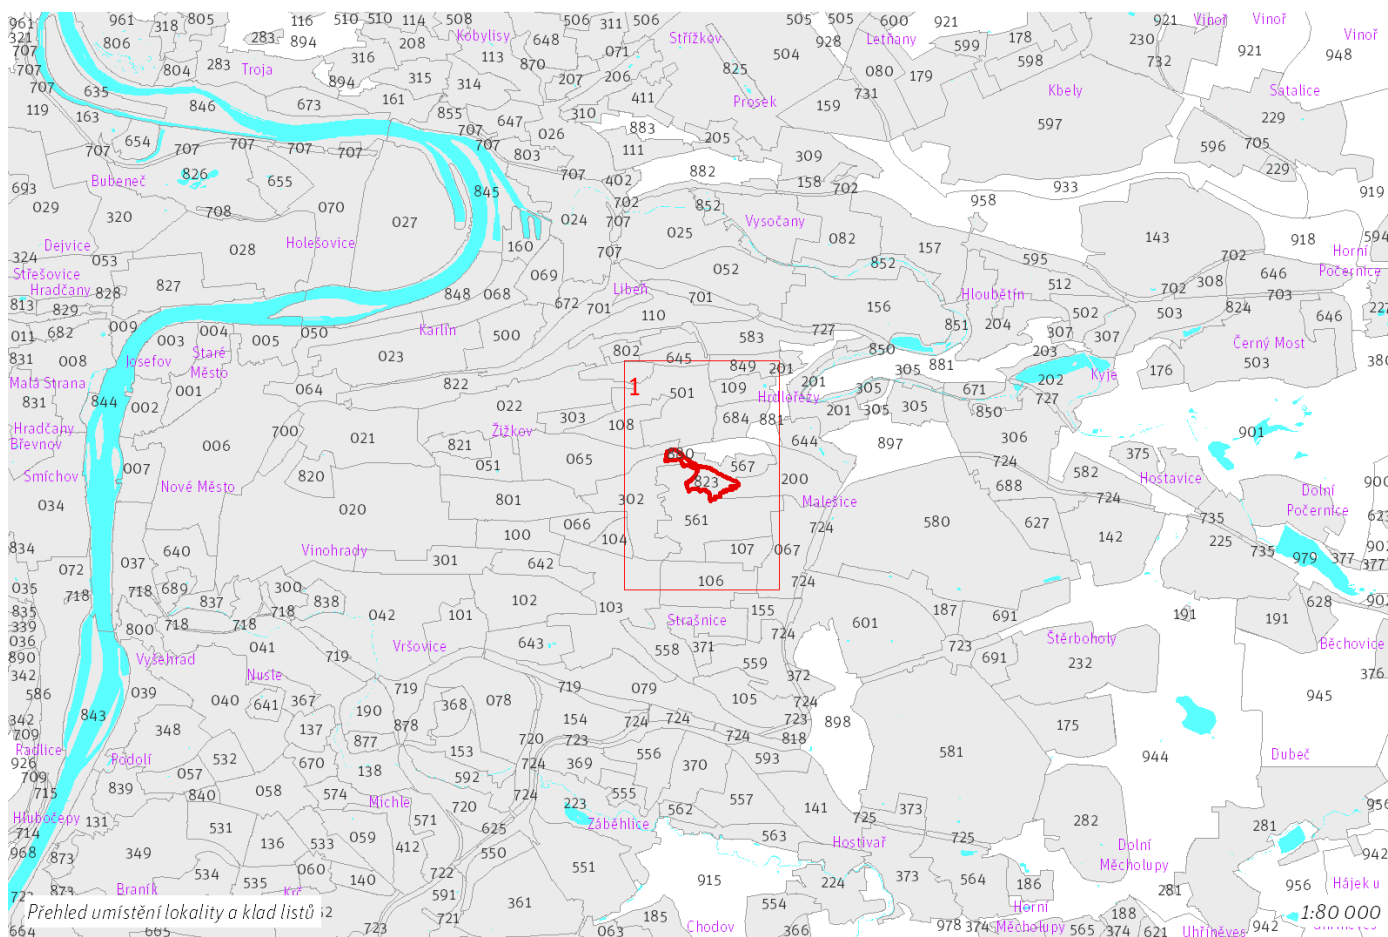

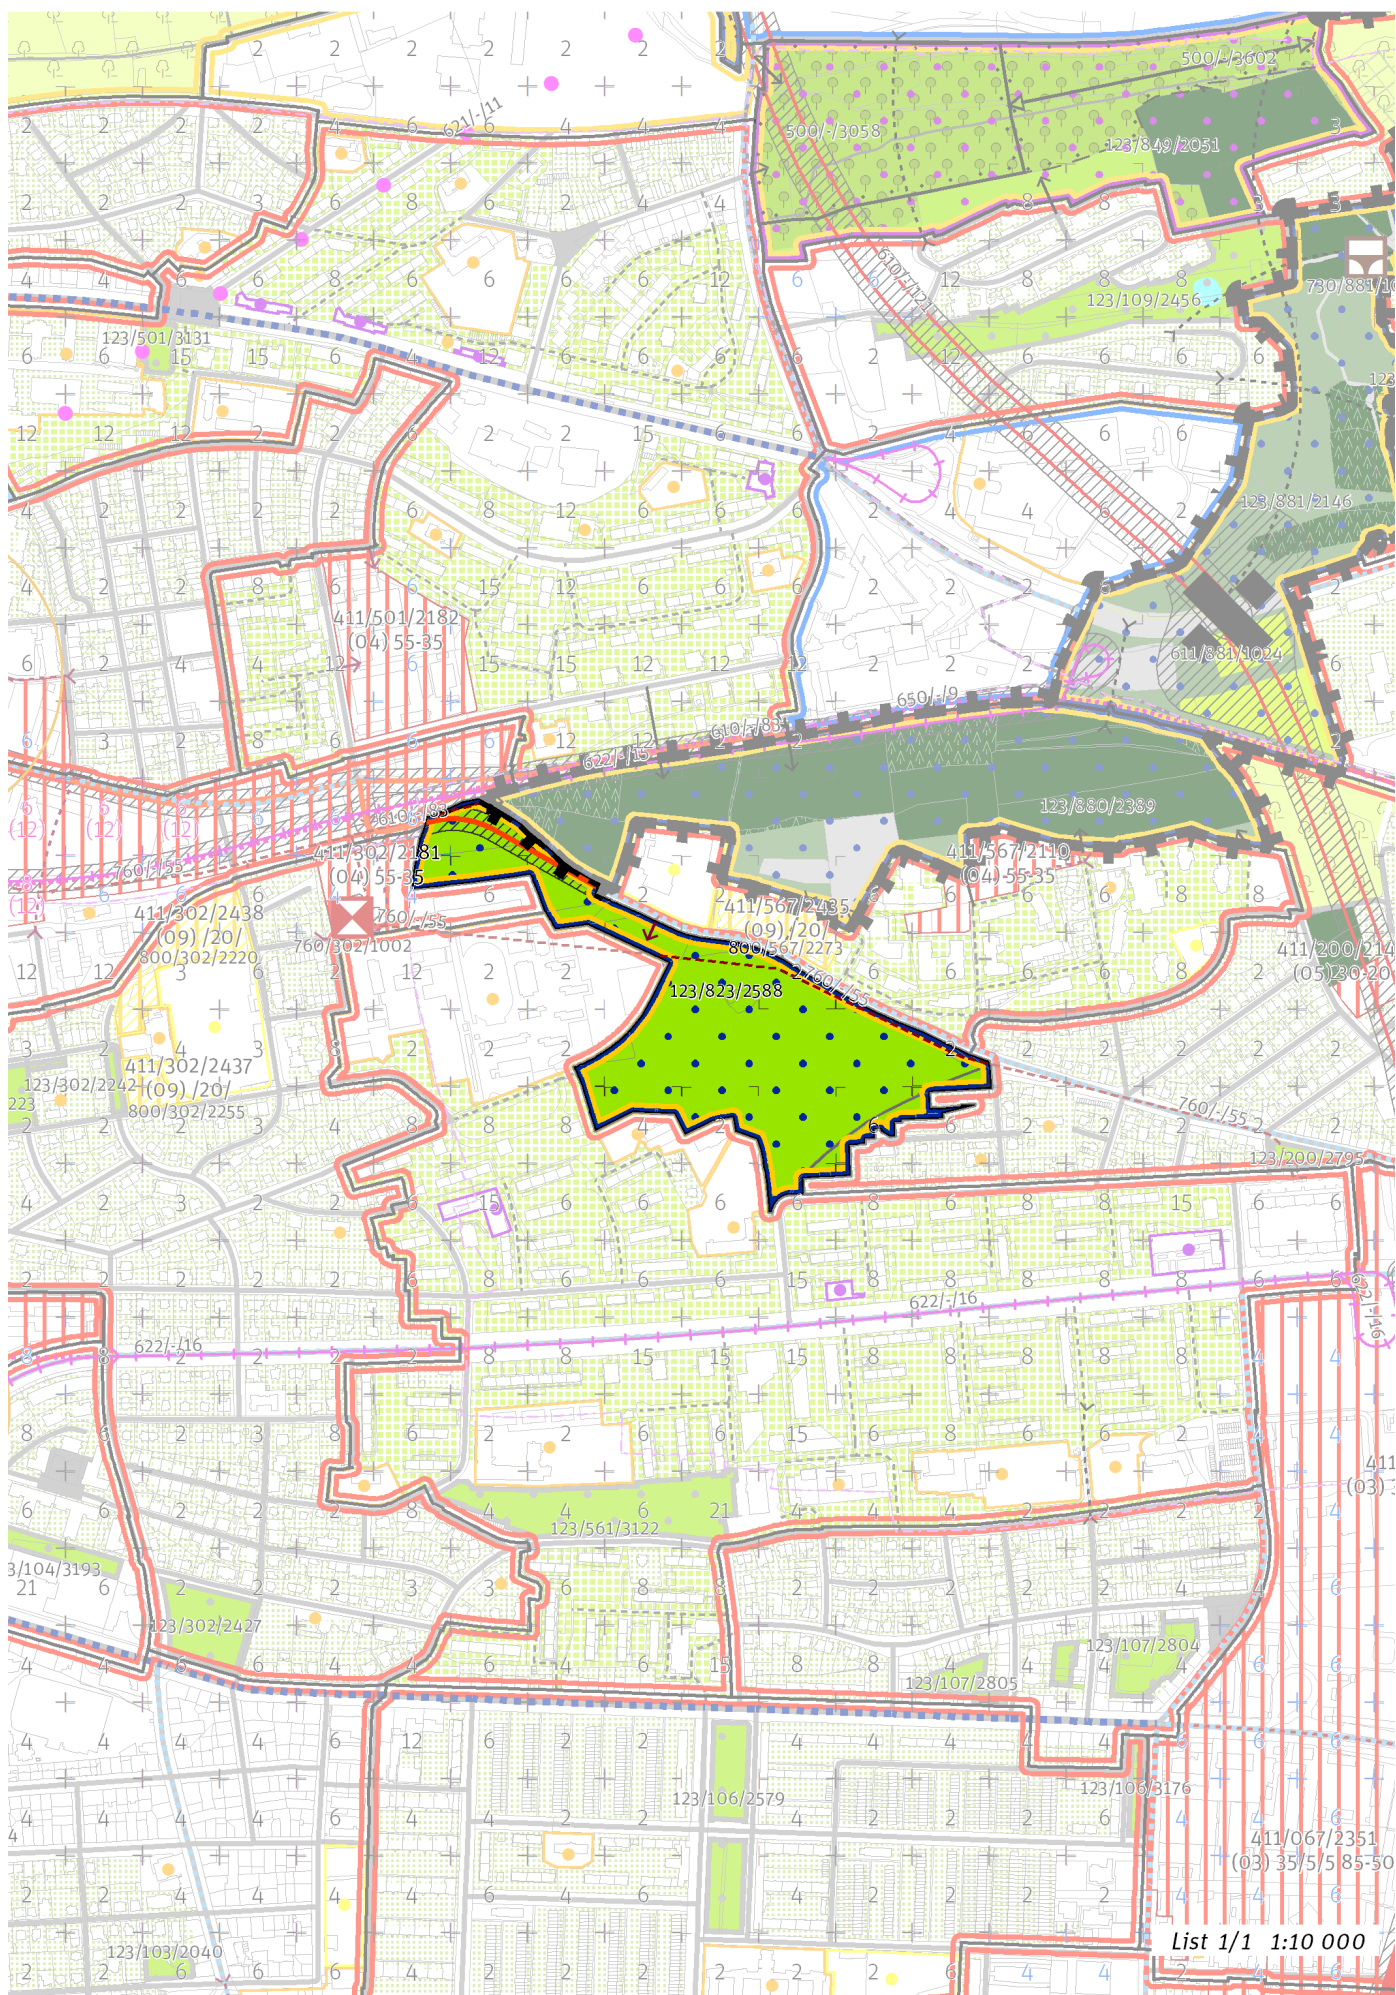

List 1/1 1:10 000

---

## **100 / MĚSTSKÁ PŘÍRODA**

-> *(12) Parkové prostranství, čl. 52*

### **Městské parky**

123/823/2588 Park v Malešicích - čtvrtový park

-> *Městský park, čl. 84*

-> *Hierarchie městských parků, čl. 85*

---

## **200 / VYSTAVĚNÉ PROSTŘEDÍ**

Individuální regulativy nejsou stanoveny.

---

## **300 / VYUŽITÍ ÚZEMÍ**

-> *Zastavitelná rekreační lokalita, čl. 64*

Individuální regulativy nejsou stanoveny.

---

## **400 / STABILITA A MÍRA VYUŽITÍ ÚZEMÍ**

-> *Typy stability lokalit, čl. 69*

Individuální regulativy nejsou stanoveny.

---

## **500 / KRAJINNÁ INFRASTRUKTURA**

Individuální regulativy nejsou stanoveny.

---

## **600 / DOPRAVNÍ INFRASTRUKTURA**

### **Systém pozemních komunikací**

610/-/83 Rekonstrukce Malešické ul. a nové napojení na ul. Českobrodskou (Jarovská třída) – návrh

-> *Systém pozemních komunikací, čl. 118 - 120*

---

## **700 / TECHNICKÁ INFRASTRUKTURA**

### **Zásobování elektrickou energií**

760/-/55 Kabelový tunel Strašnice – návrh

-> *Zásobování elektrickou energií, čl. 139*

---

## **800 / VEŘEJNÁ VYBAVENOST**

Individuální regulativy nejsou stanoveny.

---

## **900 / VEŘEJNÝ ZÁJEM**

### **Veřejně prospěšné stavby dopravní infrastruktury**

910-610/-/83 Rekonstrukce Malešické ul. a nové napojení na ul. Českobrodskou (Jarovská třída)

### **Veřejně prospěšné stavby technické infrastruktury**

910-760/-/55 Kabelový tunel Strašnice

-> *Veřejně prospěšné stavby, veřejně prospěšná opatření, stavby a opatření k zajišťování obrany a bezpečnost státu a plochy asanací, čl. 150 - 151*

Navrhované veřejně prospěšné stavby, veřejně prospěšná opatření, stavby a opatření k zajišťování obrany a bezpečnost státu jsou vymezeny v grafické části ve výkrese Z 04.

---