

833 / Ladronka

SPRÁVNÍ OBLAST

Praha 5, Praha 6

MĚSTSKÁ ČÁST

Praha 5, Praha 6

KATASTRÁLNÍ ÚZEMÍ

Břevnov, Smíchov

ROZLOHA


68 ha


zN	(12)
ZASTAVITELNOST: zastavitelná nestavební	TYP STRUKTURY: parkové prostranství
/ R	[S]
ZPŮSOB VYUŽITÍ: zastavitelná rekreační	MÍRA STABILITY: stabilizovaná

CÍLOVÝ CHARAKTER LOKALITY

Dotvořit a posilovat cílový charakter zastavitelné nestavební, stabilizované, rekreační lokality Ladronka se strukturou parkového prostranství. Lokalita je součástí krajiny vymezené v ZÚR s názvem Městská krajina Prahy.

Cílem navržených regulativů je zachovat charakter a rekreační využití existujícího parku Ladronka. V jižní části lokality je v strmém jižně orientovaném svahu zastoupeno zejména vzrostlé stromové patro, v severní části lokality jsou skupiny stromů, které se střídají s plošně rozsáhlými travnatými plochami. Zázemí parku tvoří bývalá usedlost Ladronka, ve východní části lokality u ulice Tomanovy je veřejně nepřístupné sportoviště. Součástí lokality jsou v severozápadní části i travnaté plochy v předprostoru Obory Hvězda, nazvané Park Na Vypichu. Cílem navržených regulativů je zlepšit propustnost směrem k lokalitě Hvězda, k lokalitám Pod Ladronkou a Motolský háj.

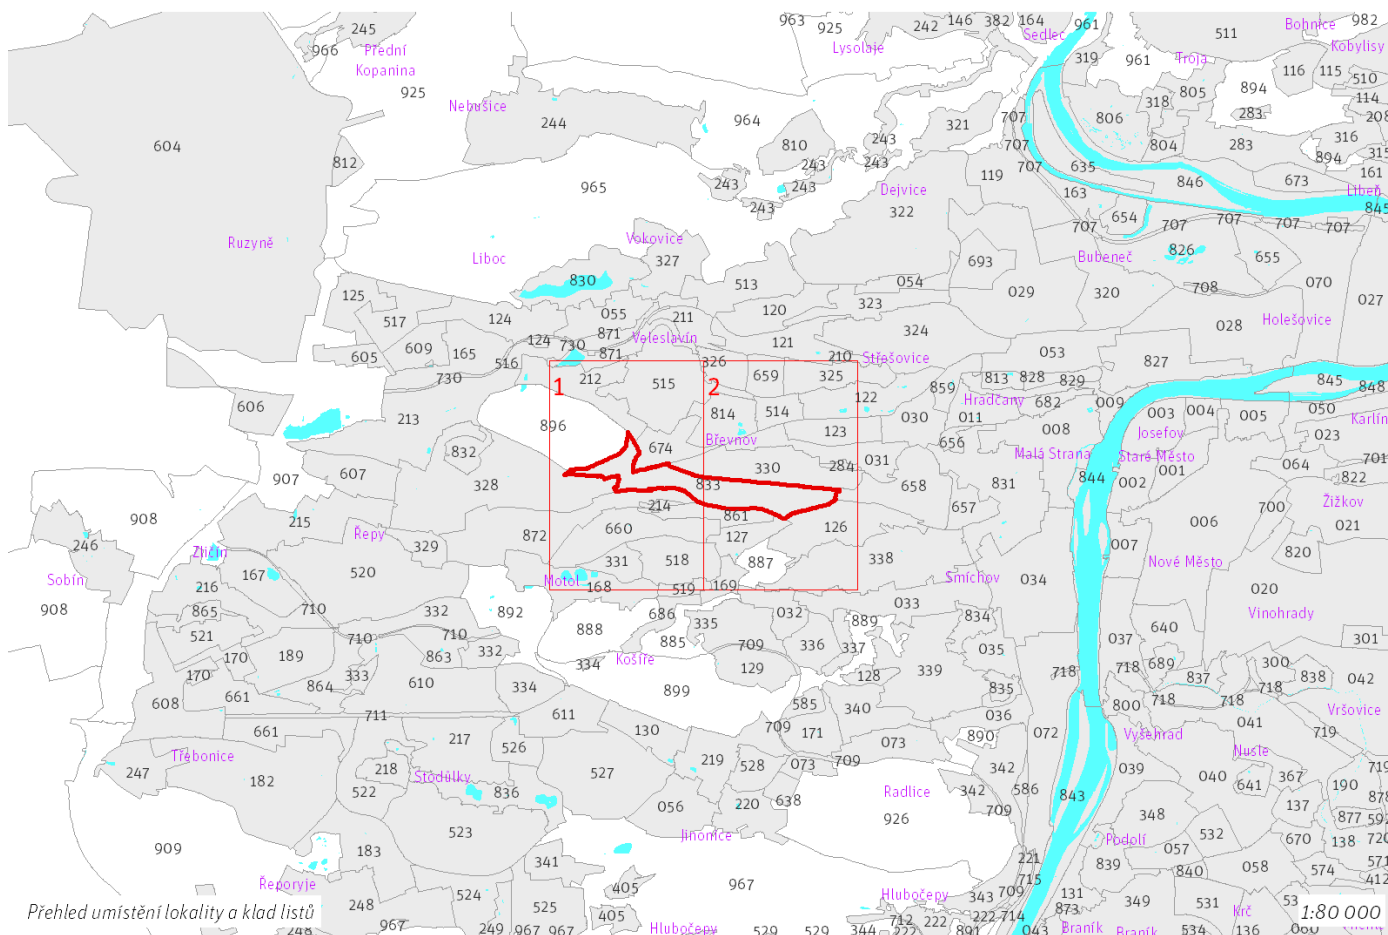

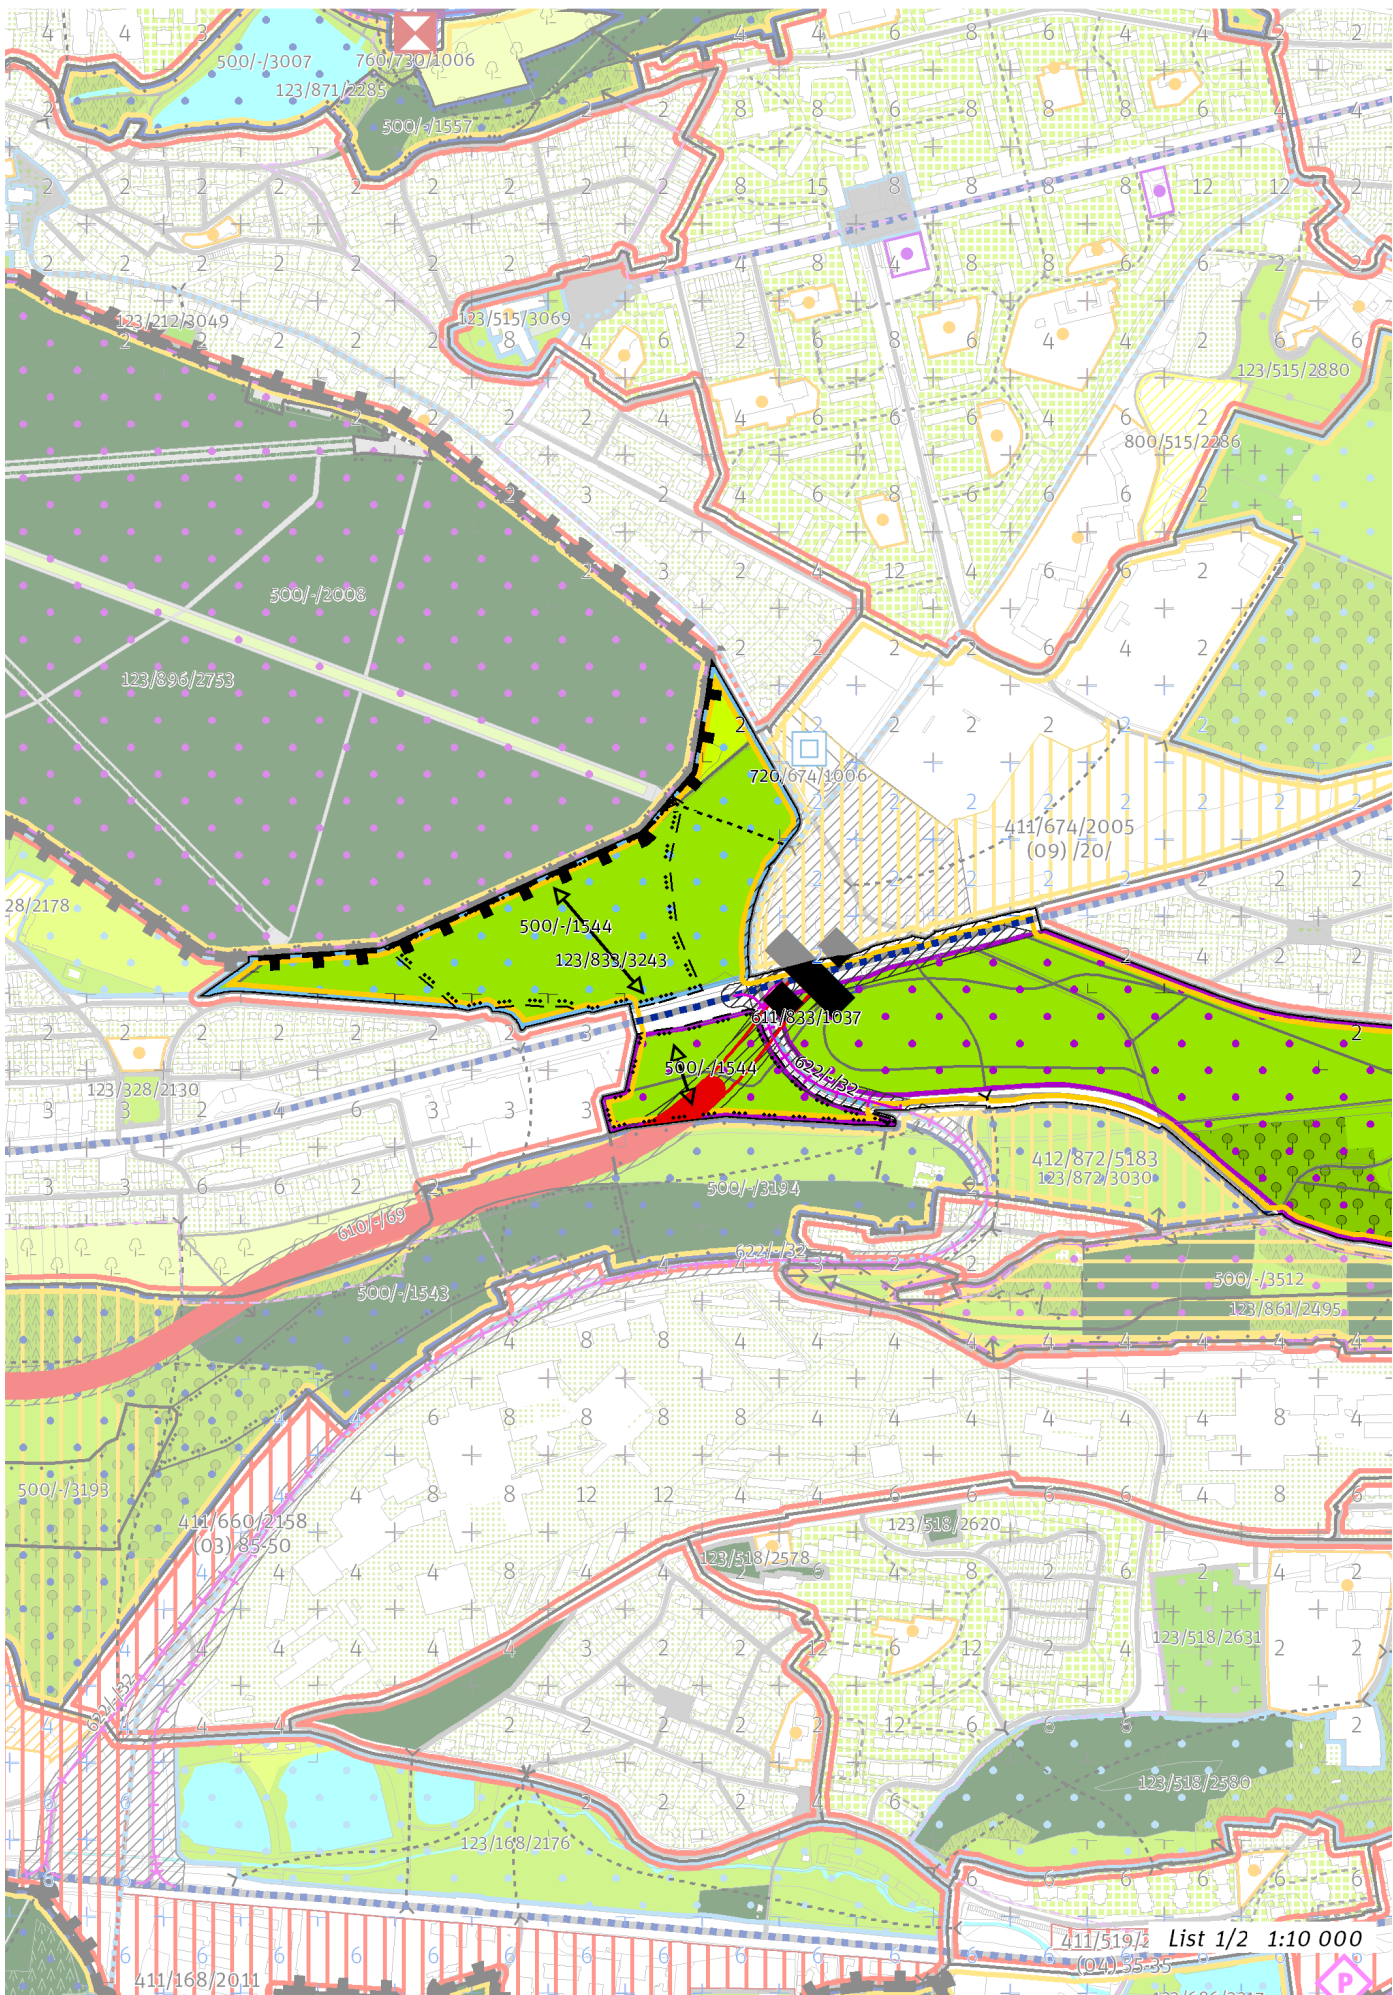

411/519/2 List 1/2 1:10 000
(04) 35-35



100 / MĚSTSKÁ PŘÍRODA

-> [\(12\) Parkové prostranství, čl. 52](#)

Městské parky

123/833/2801 Park Ladronka - metropolitní park

123/833/3243 Park Na Vypichu - lokální park

-> [Městský park, čl. 84](#)

-> [Hierarchie městských parků, čl. 85](#)

200 / VYSTAVĚNÉ PROSTŘEDÍ

Uliční prostranství

Náměstí a ulice čtvrtové úrovně: Bělohorská

-> [Hierarchie uličních prostranství, čl. 81](#)

300 / VYUŽITÍ ÚZEMÍ

-> [Zastavitelná rekreační lokalita, čl. 64](#)

Individuální regulativy nejsou stanoveny.

400 / STABILITA A MÍRA VYUŽITÍ ÚZEMÍ

-> [Typy stability lokalit, čl. 69](#)

Individuální regulativy nejsou stanoveny.

500 / KRAJINNÁ INFRASTRUKTURA

Skladebné části ÚSES

500/-/1544 NRBK Karlštejn, Koda-Údolí Vltavy – v prostoru k upřesnění, minimální šířka 40 m

500/-/2509 RBK Na Cibulkách - Petřín – v přesných hranicích

500/-/3102 LBC Ladronka – v přesných hranicích

500/-/3512 LBK Ladronka - Pod Vypichem – v prostoru k upřesnění, minimální šířka 15 m

-> [Územní systém ekologické stability, čl. 113 - 116](#)

600 / DOPRAVNÍ INFRASTRUKTURA

Mimoúrovňová křižovatka Vypich a Břevnovská radiála musí být v maximální míře v prostoru Bělohorské pláně vedeny pod povrchem a jejich prostorové i architektonické řešení musí respektovat charakter území v bezprostředním okolí Obory Hvězda a Břevnovského kláštera.

Systém pozemních komunikací

610/-/69 Břevnovská radiála – návrh

611/833/1037 Mimoúrovňová křižovatka Vypich, součást Břevnovské radiály – návrh

-> [Systém pozemních komunikací, čl. 118 - 120](#)

Veřejná doprava / Tramvajová doprava

622/-/32 Tramvajová trať Vypich - Nemocnice Motol - Motol – návrh

-> [Systém veřejné dopravy, čl. 121](#)

-> [Tramvajová doprava, čl. 123](#)

700 / TECHNICKÁ INFRASTRUKTURA

Individuální regulativy nejsou stanoveny.

800 / VEŘEJNÁ VYBAVENOST

Individuální regulativy nejsou stanoveny.

900 / VEŘEJNÝ ZÁJEM

Veřejně prospěšné stavby dopravní infrastruktury

910-610/-/69 Břevnovská radiála

910-622/-/32 Tramvajová trať Vypich - Nemocnice Motol - Motol

-> Veřejně prospěšné stavby, veřejně prospěšná opatření, stavby a opatření k zajišťování obrany a bezpečnost státu a plochy asanací, čl. 150 - 151

Navrhované veřejně prospěšné stavby, veřejně prospěšná opatření, stavby a opatření k zajišťování obrany a bezpečnost státu jsou vymezeny v grafické části ve výkrese Z 04.
