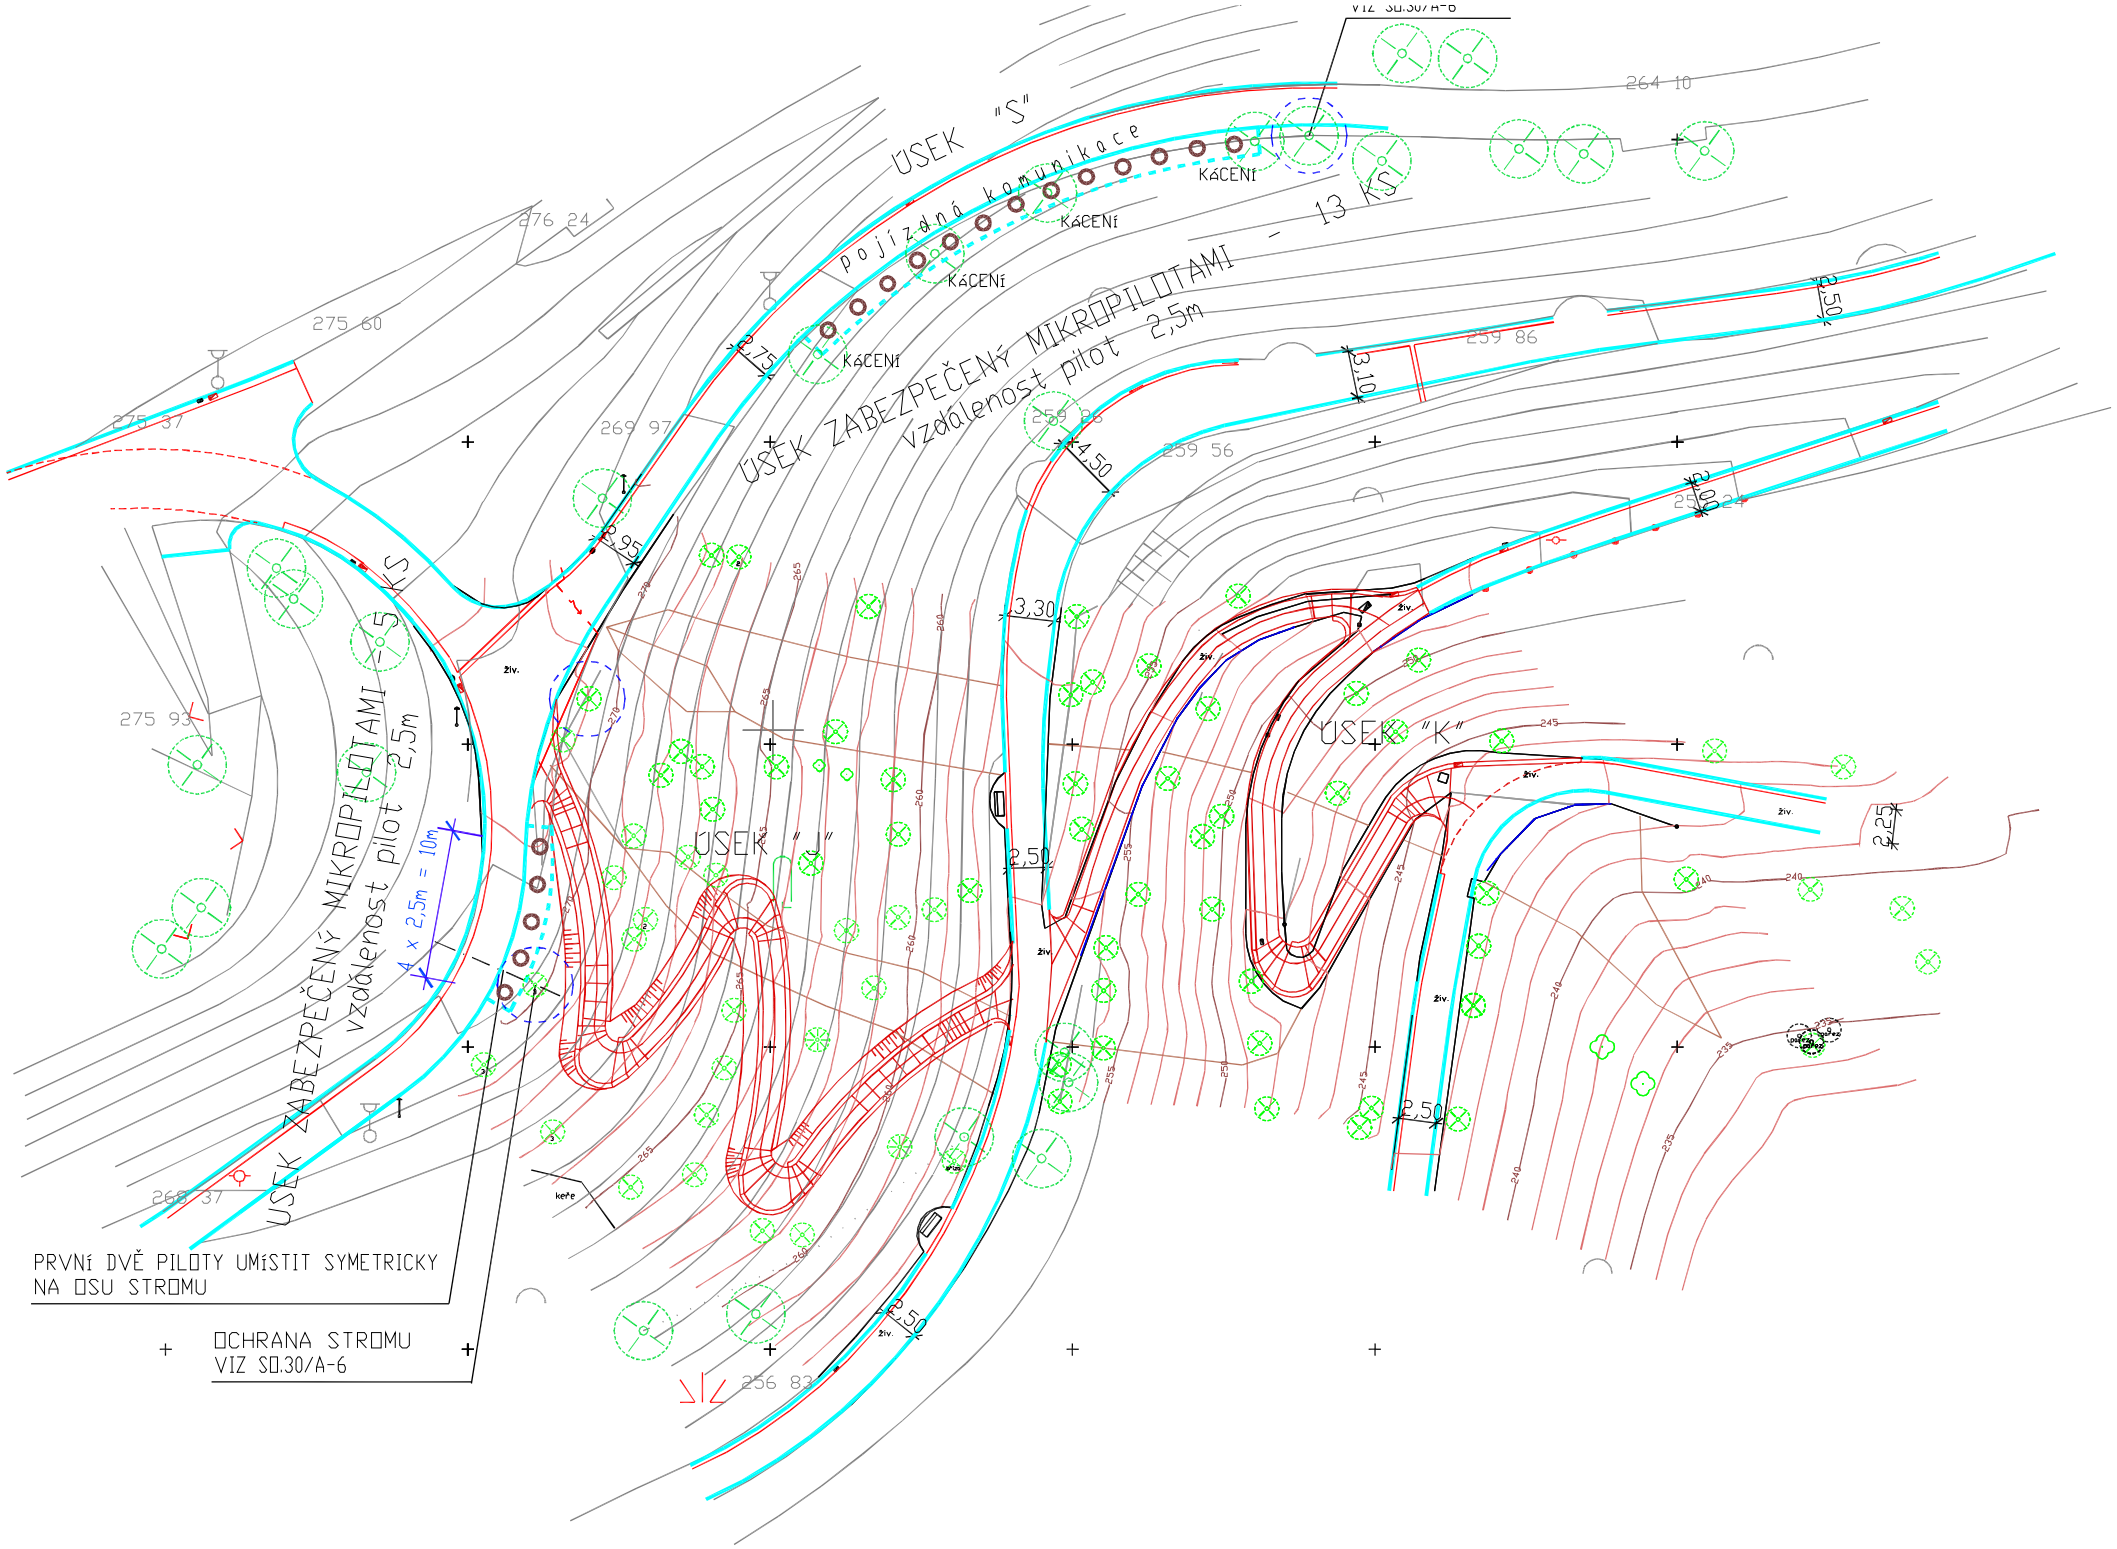

POZNÁMKA

PŘESNÁ POLOHA ÚSEKU ZABEZPEČENÉHO MIKROPILOTAMI SE STANOVÍ NA STAVBĚ ZA ÚČASTI STATIKA A PROJEKTANTA

VLASTNÍMU PROVÁDĚNÍ MIKROPILOT MUSÍ PŘEDCHÁZET NÁSLEDUJÍCÍ ČINNOSTI ZAHRNUTÉ VE STAVEBNÍCH OBJEKTECH:
SO.30/A-6 KÁCENÍ DŘEVIN A OCHRANA STÁVAJÍCÍCH STROMŮ
SO.30/B-6 PŘÍPRAVA ÚZEMÍ

SITUACE ÚSEKŮ "S" A "J"
MĚŘ. 1 : 500

S C H E M A