


ČÁST 8

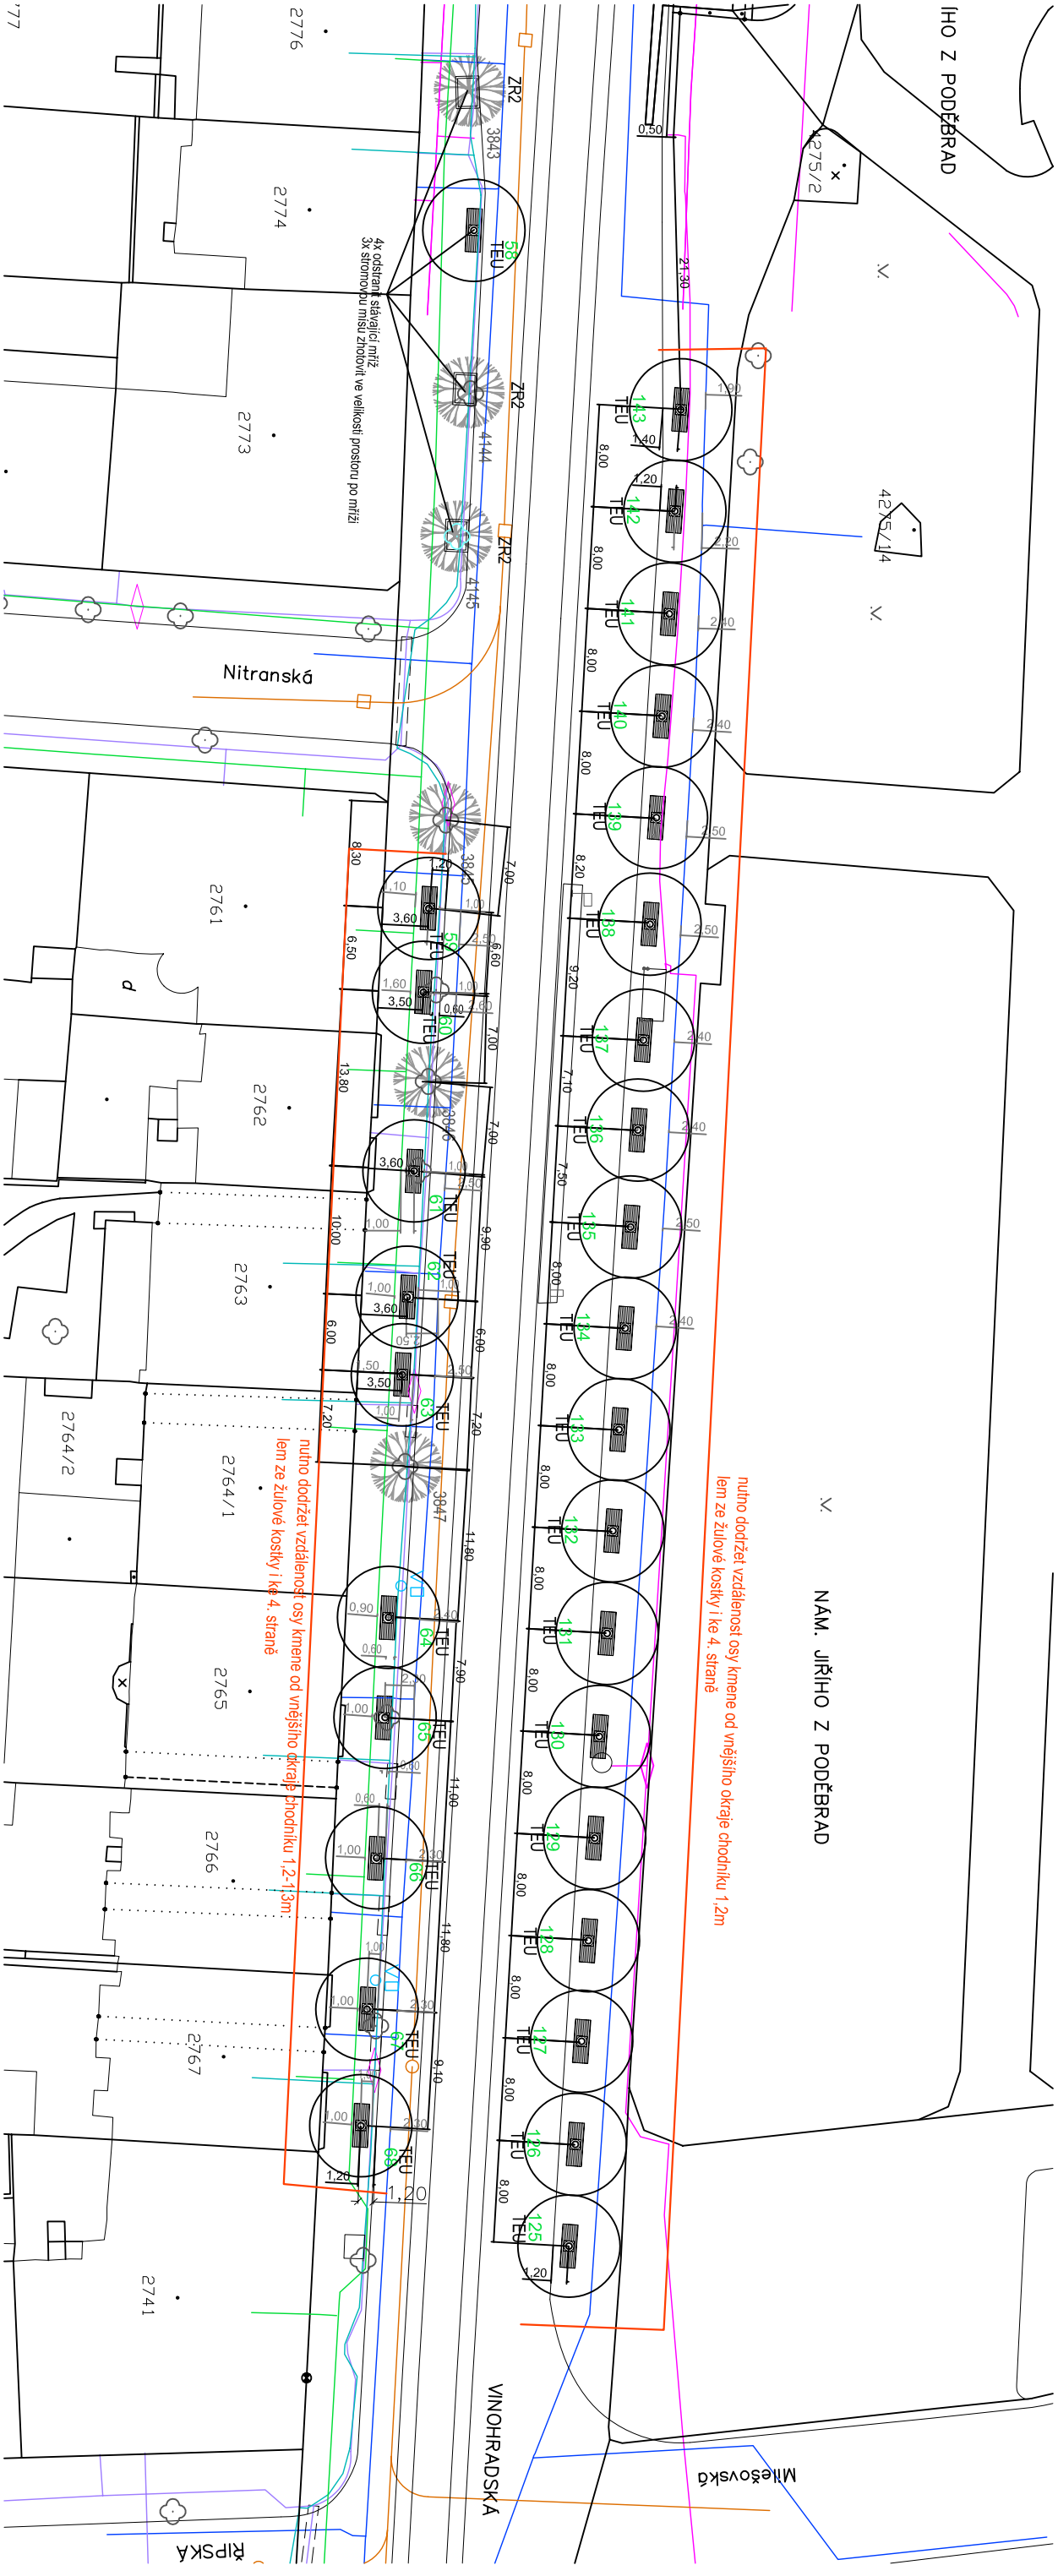

LEGENDA

42

o

NAVRHOVANÝ STROM S POŘADOVÝM ČÍSLEM

1306

STÁVAJÍCÍ STROM

4118

STÁVAJÍCÍ STROM URČENÝ K ODSTRANĚNÍ

M1

OCHRANNÁ MŘÍŽ 3400X1200 mm

M2

OCHRANNÁ MŘÍŽ 2000X2000 mm

R1

OTEVŘENÁ STROMOVÁ MÍSA

R2

2200 x 1300 mm

ZR2

2200 x 1500 mm

P

ZVĚTŠENÍ STROMOVÝCH MÍS U STÁVAJÍCÍCH STROMŮ NA VEL. R2

V

ODSTRANĚNÍ PÁREZU

Vc

STÁVAJÍCÍ STROMOVÁ MÍSA VYUŽITÁ ZE 100%

Xk

STÁVAJÍCÍ STROMOVÁ MÍSA VYUŽITÁ ČÁSTEČNĚ Z 50%

ZASLEPOVANÁ STROMOVÁ MÍSA S VYUŽITÍM KOSTEK

HRANICE MĚSTSKÉ ČÁSTI

HRANICE KATASTRÁLNÍHO ÚZEMÍ

APL - ACER PLATANOIDES 'OLMSTEDT'
KPA - KOELREUTERIA PANICULATA
RPS - ROBINIA PSEUDOACACIA
SJA - SOPHORA JAPONICA
TEU - TILIA EUROPAEA 'PALLIDA'

O2 (Telecom)

PLYN STL

PLYN NTL

VODOVOD

KANALIZACE

UPC+GTS+ EUROTEL

ALIATEL

Ministerstvo vnitra

ELTODO

TEPLÁRNÝ

SLABOPROUD

SILNOPROUD

OBNOVA STROMOŘADÍ V ULICI VINOHRADSKÁ

ZPRACOVATEL		a05	
BRUSELSKÁ 14, 120 00 PRAHA 2		T 222 524 236	
E a05@a05.cz			
VYPRACOVAL	ING. MARTINA VLASOVÁ	FORMÁT	1 x A3
OBJEDNATEL	MHMP - ODBOR OCHRANY PROSTŘEDÍ, JUNGMANOVA 35, 110 00 PRAHA 1	DATUM	3/2007
LOKALITA	ULICE VINOHRADSKÁ V USEKU LEGEROVA - JANA ŽELIVSKÉHO, PRAHA 2, 3	STUPEŇ PD	DPS
OBSAH	NAVRH VYSAZOVANÝCH A KÁČENÝCH DŘEVIN - VYTÝČOVACÍ A OSAZOVACÍ PLÁN	MĚŘÍTKO	1:500
NAZEV VÝKRESU	ČÍSLO VÝKRESU		
SITUACE - ČÁST 8		10	