


konce kůlů spojeny drátem či lanem

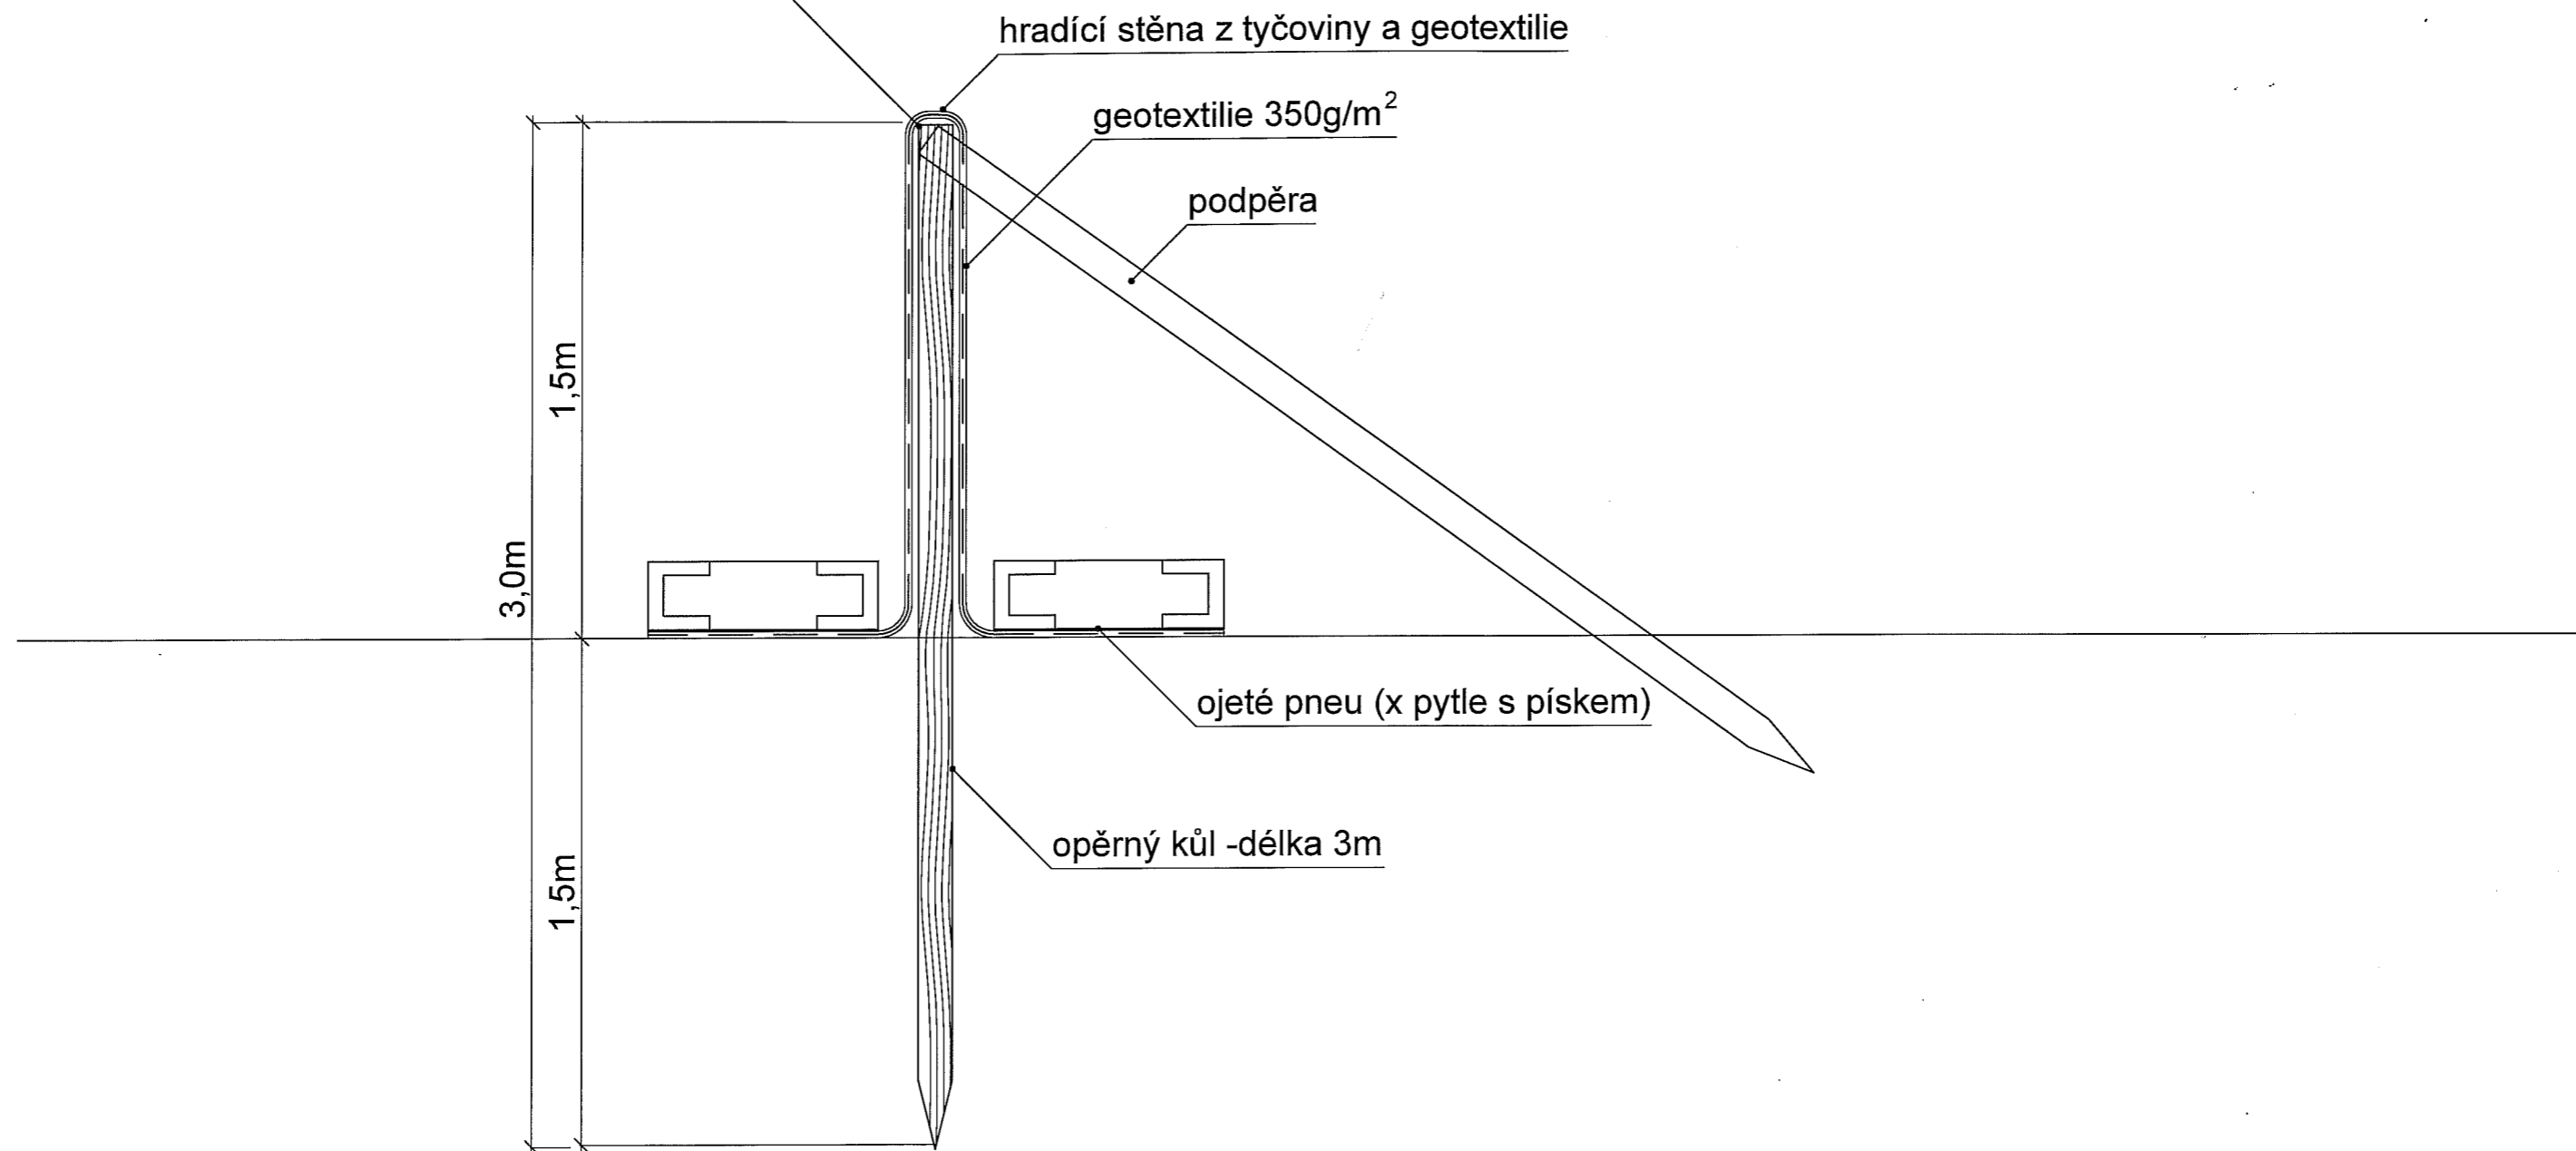

| | | | |
|---|----------------|--------------------|------------------|
| Ing. Cyril Mikyška – ATELIER ŽIVOTNÍHO PROSTŘEDÍ | | | |
| HLAVNÍ INŽ. PROJEKTU : | MĚSTSKÁ ČÁST : | KRAJ : | INVESTOR : |
| ING. MIKYŠKA | Praha 6 | HLAVNÍ MĚSTO PRAHA | Hl.m.Praha |
| NÁZEV STAVBY : | | | |
| ODBAHNĚNÍ NÁDRŽE VD DŽBÁN | | | |
| STUPEŇ : | DATUM : | ČÍSLO ZAKÁZKY : | ČÍSLO SOUPRAVY : |
| dokumentace pro výběr zhotovitele stavby | 09 / 2007 | 551 07 / P | |
| OBSAH : | | | ČÍSLO PŘÍLOHY : |
| HRADÍCÍ STĚNA | | 1 : 20 | F.3 |