


POHLED JÍŽNÍ

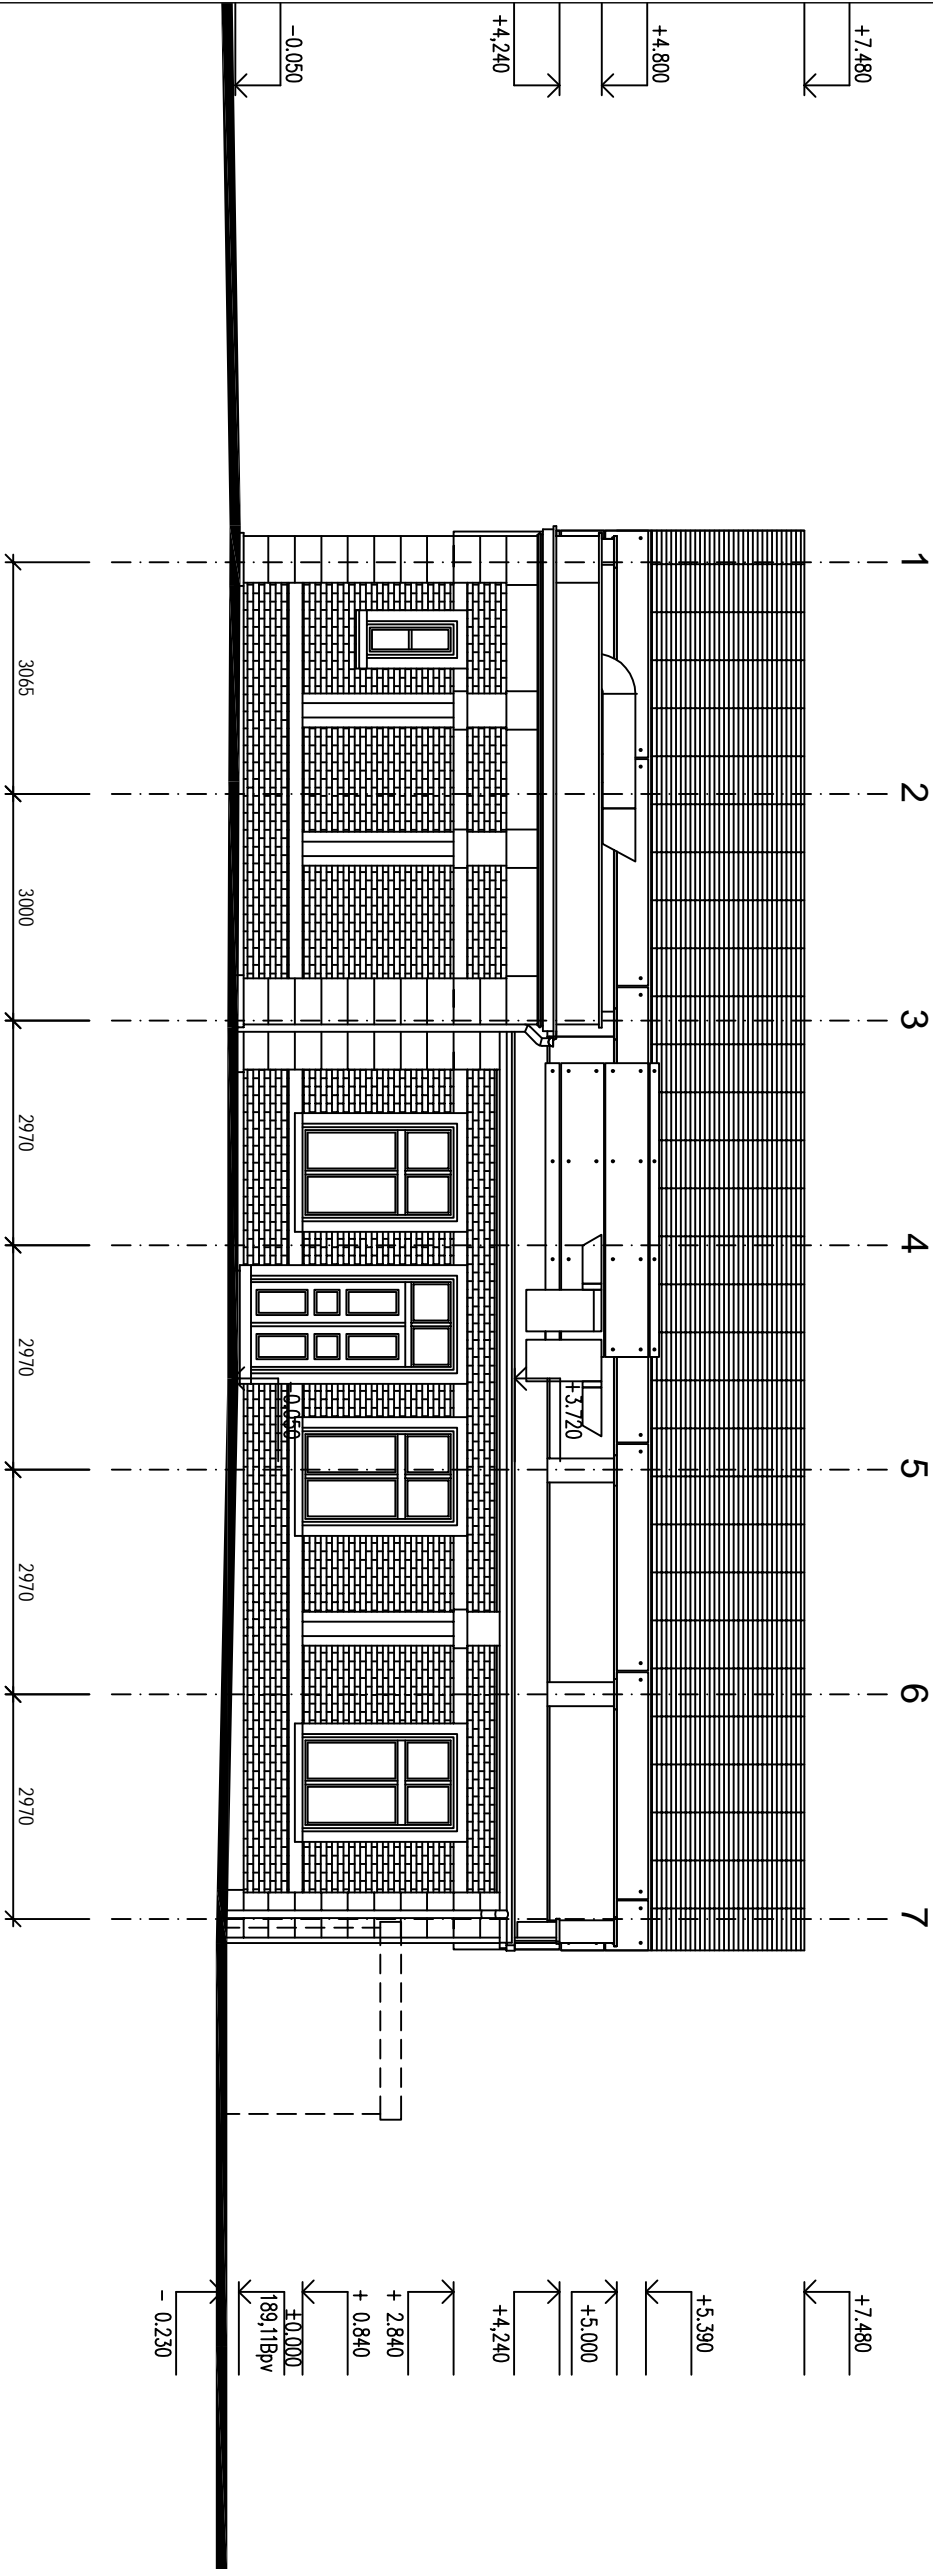


REKONSTRUKCE A DOSTAVBA OBJEKTU
BYVALÉ STANICE TRAMVAJE
V KRAĽOVSKÉ OBOŘE č.p.2
OBČERSTVENÍ A VEŘEJNÉ WC

objednatel:
Hlavní město PRAHA
Odbor ochrany prostředí
Městská hl. m. Prahy
Jungmannova 35/29
110 00 Praha 1
zastupující: Ing. arch. J. Winklerem, řed. odboru

architekt:
Architektonický atelier
Ing. arch. Jiří Zentel
(Jelena Zentelová & Jiří Zentel, arch.tělo A11)
Zavadičova 11
ČZ - Praha 6
Tf.: +420 224 314 957
e-mail: zentel@volny.cz

autoři návrhu:
Ing. arch. Jiří Zentel
Ing. arch. Jelena Zentelová
Ing. arch. Sárka Jirková

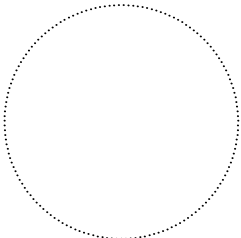

místo stavby:
PRAHA, Křehovská obora
Praha 7

datum:
08/2006

měřítko:
1:100

služba:
projekt pro provedení stavby

profese:
STAVEBNÍ

projektant:
INTAST s.r.o.
Ing. Michal Jínek, Lukáš Brezina

výkres:
POHLED JÍŽNÍ

