

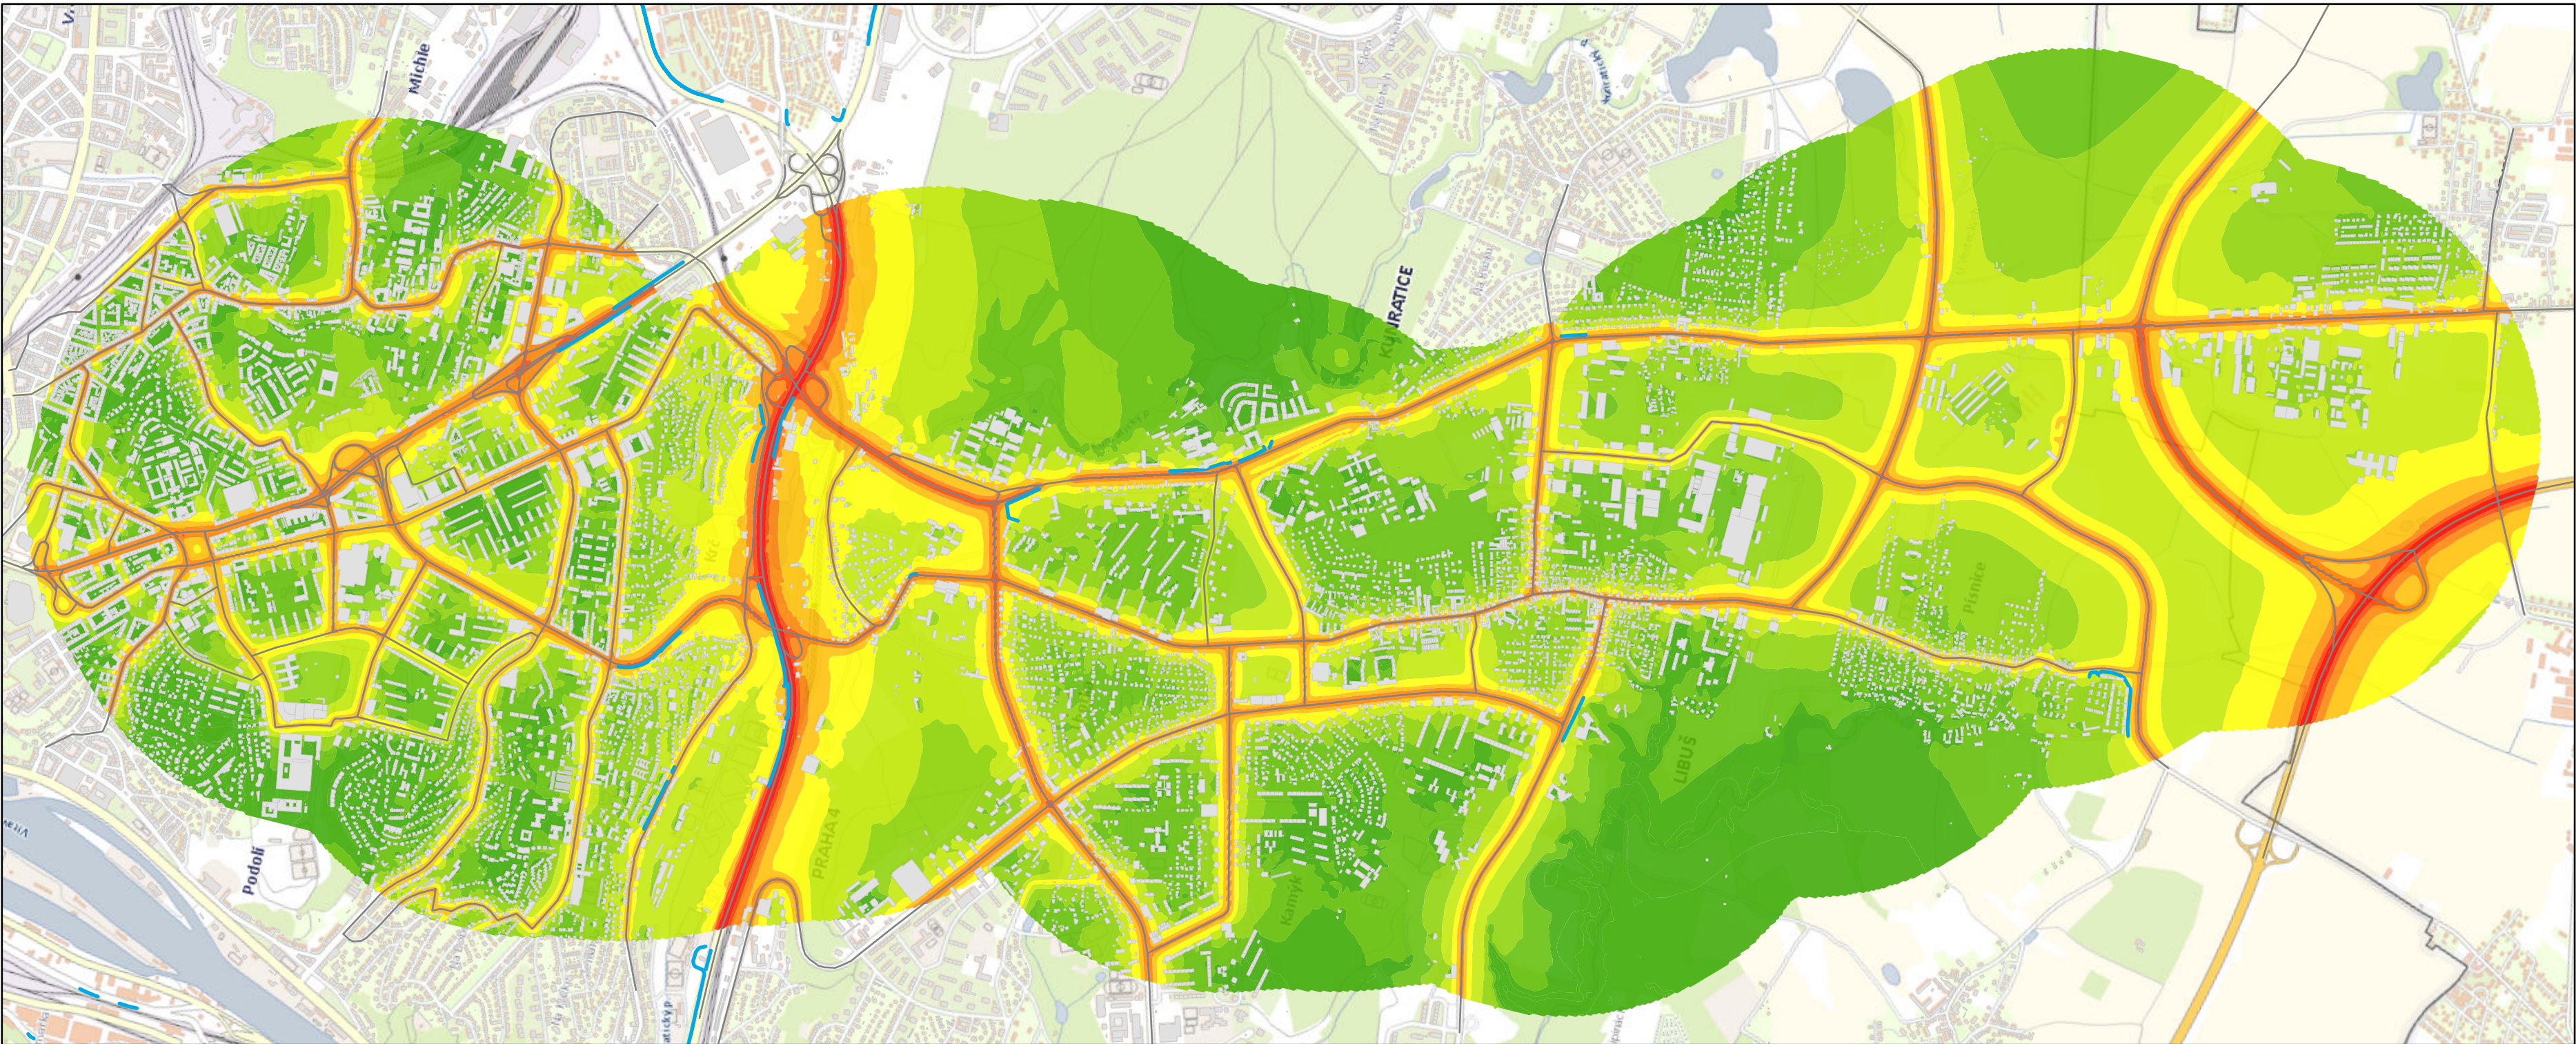
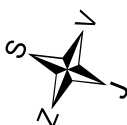


**Příloha č. 5: Silniční doprava – platný
Územní plán
Hluková pásma $L_{Aeq,T}$ ve výšce 4 m
Denní doba (06–22 h)**

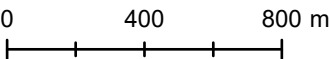

**Příloha č. 6: Silniční doprava – Územní plán
včetně změny č. Z 2440/00
Hluková pásma $L_{Aeq,T}$ ve výšce 4 m
Denní doba (06–22 h)**

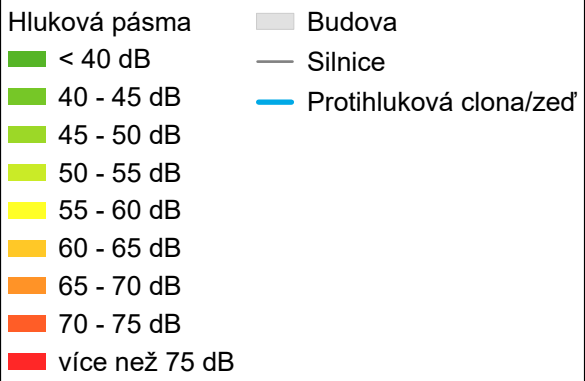