


ŘEZ TERÉNEM D-D

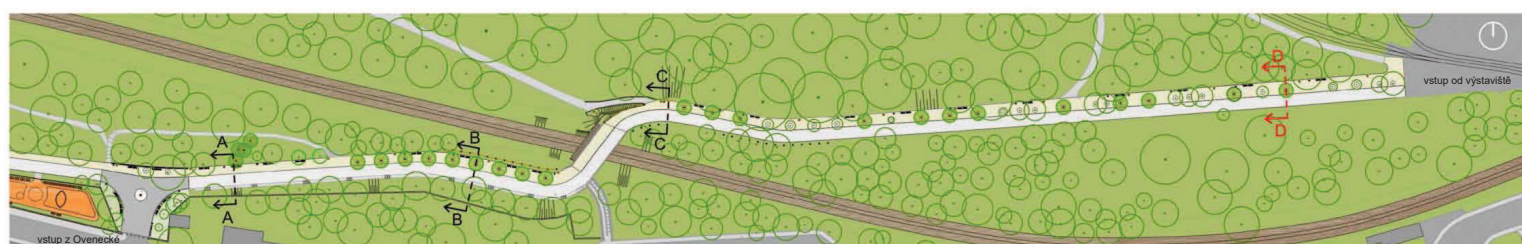

SITUACE

Komplexní obnova parkové komunikace mezi ulicemi U Výstaviště a Ovenceckou ve Stromovce

V první polovině roku 2016 proběhla rozsáhlá rekonstrukce teplovodu Pražskou teplárenskou a.s. v rámci komunikace ve Stromovce v úseku U Výstaviště – ulice Ovencecká.

Realizaci oprav teplovodu předcházela úspěšná jednání o sdružené investici MHMP OCP a Pražské Teplárenské a.s.

Odborem ochrany prostředí MHMP byl v rozsahu oprav teplovodu v parku Stromovka zadán koncepční projekt na „Komplexní opravu parkové komunikace mezi ulicemi U Výstaviště a Ovenceckou“ (zpracovatelé atelierů a05 a PPU spol. s r.o.).

Na realizaci oprav teplovodu od června 2016 navázala komplexní rekonstrukce komunikace mezi zmíněnými ulicemi. Realizací veřejné zakázky se docílí podstatného zlepšení dnešního nevyhovujícího stavu komunikace a jejího odvodnění, dojde k potřebné obnově stromořadí, mobiliáře, veřejného osvětlení a prvků drobné architektury. Zároveň se zajistí úspora nákladů při sdružené investici do přestavby teplovodu ze strany Pražské teplárenské a.s. a do parkové komunikace a vybavenosti ze strany MHMP OCP.

Cílem této sdružené investice je celková rekonstrukce parkové komunikace v celkové délce zhruba 600 m a průměrné šířce 10,5 m včetně technických prvků a stromořadí, která byla v části profilu v celé délce mezi ulicemi Ovencecká a v rámci opravy teplovodu vybourána. Stavba zahrnuje obnovu stromořadí, realizaci pěšího propojení z drobné kamenné dlažby, obnovu povrchu obslužné komunikace ze živice, dodání nových laviček, košů, pítka, nového typu veřejného osvětlení a realizaci funkčního odvodnění v celém průběhu trasy.

V druhé polovině března bylo na základě znaleckého posudku a rozhodnutí o kácení od orgánů ochrany přírody a památkové péče odstraněno 23 ks stromů ve stávajícím stromořadí. Na podzim 2016, po dokončení celkové rekonstrukce komunikace, bude provedena obnova stávajícího stromořadí dle zpracovaného projektu. Bude vysazeno 23 ks nových vzrostlých alejových stromů do stávajícího stromořadí. Jedná se o kaštiny a babyky.

V rámci rekonstrukce komunikace dojde ke zlepšení podmínek pro růst stromů, bude zvětšen prokořenitelný prostor stávajících i nových stromů ve stromořadí. U vstupu od ulice Ovencecká bude vysazeno 1358 ks trvalek a 970 ks cibulovin. Ze strany MHMP OCP se jedná o I. etapu rekonstrukce komunikace v úseku U Výstaviště – Ovencecká. V rámci II. etapy je připravována rekonstrukce úseku Ovencecká - Místodržitelský letohrádek včetně předprostoru této významné stavby ve Stromovce.

Realizací obou etap dojde k ucelené rekonstrukci vyhlídkové komunikace nad severními svahy Stromovky včetně navazujících parkových upravených ploch, reprezentativního předprostoru Místodržitelského letohrádku a navazujícího vstupu do parku Stromovka z náměstí Pod Kaštany.

Reconstruction of the park road between two streets - U Výstaviště and Ovencecká

An extensive heat pipeline reconstruction took place in a section of streets U Výstaviště and Ovencecká in a second part of the year 2016. The realization of heat pipeline repairs from June 2016 was followed by a complete reconstruction of park paths with a total length approximately 600 m and an average width of 10,5 meters, all happened between those streets.

The total renovation includes the alley recovery, realization of a pedestrian paths made from small stone cobbles, reconstruction of the local road surface using bitumen, installation of new benches, waste bins, fountains and a new type of lighting.

There have been 23 pieces of trees removed from existing alley following the decision of Nature protection and conservation office based on expert report in the second half of May. In autumn 2016, after the completed road reconstruction a recovery of the existing alley will be implemented according to the current project plans. 23 pieces of alley trees will be planted - mostly chestnuts and common maples. The reconstruction of the road will also improve trees site conditions. There will be an enlarged root space for current trees, but also for a new ones in the alley.

