


PP Okrouhlík

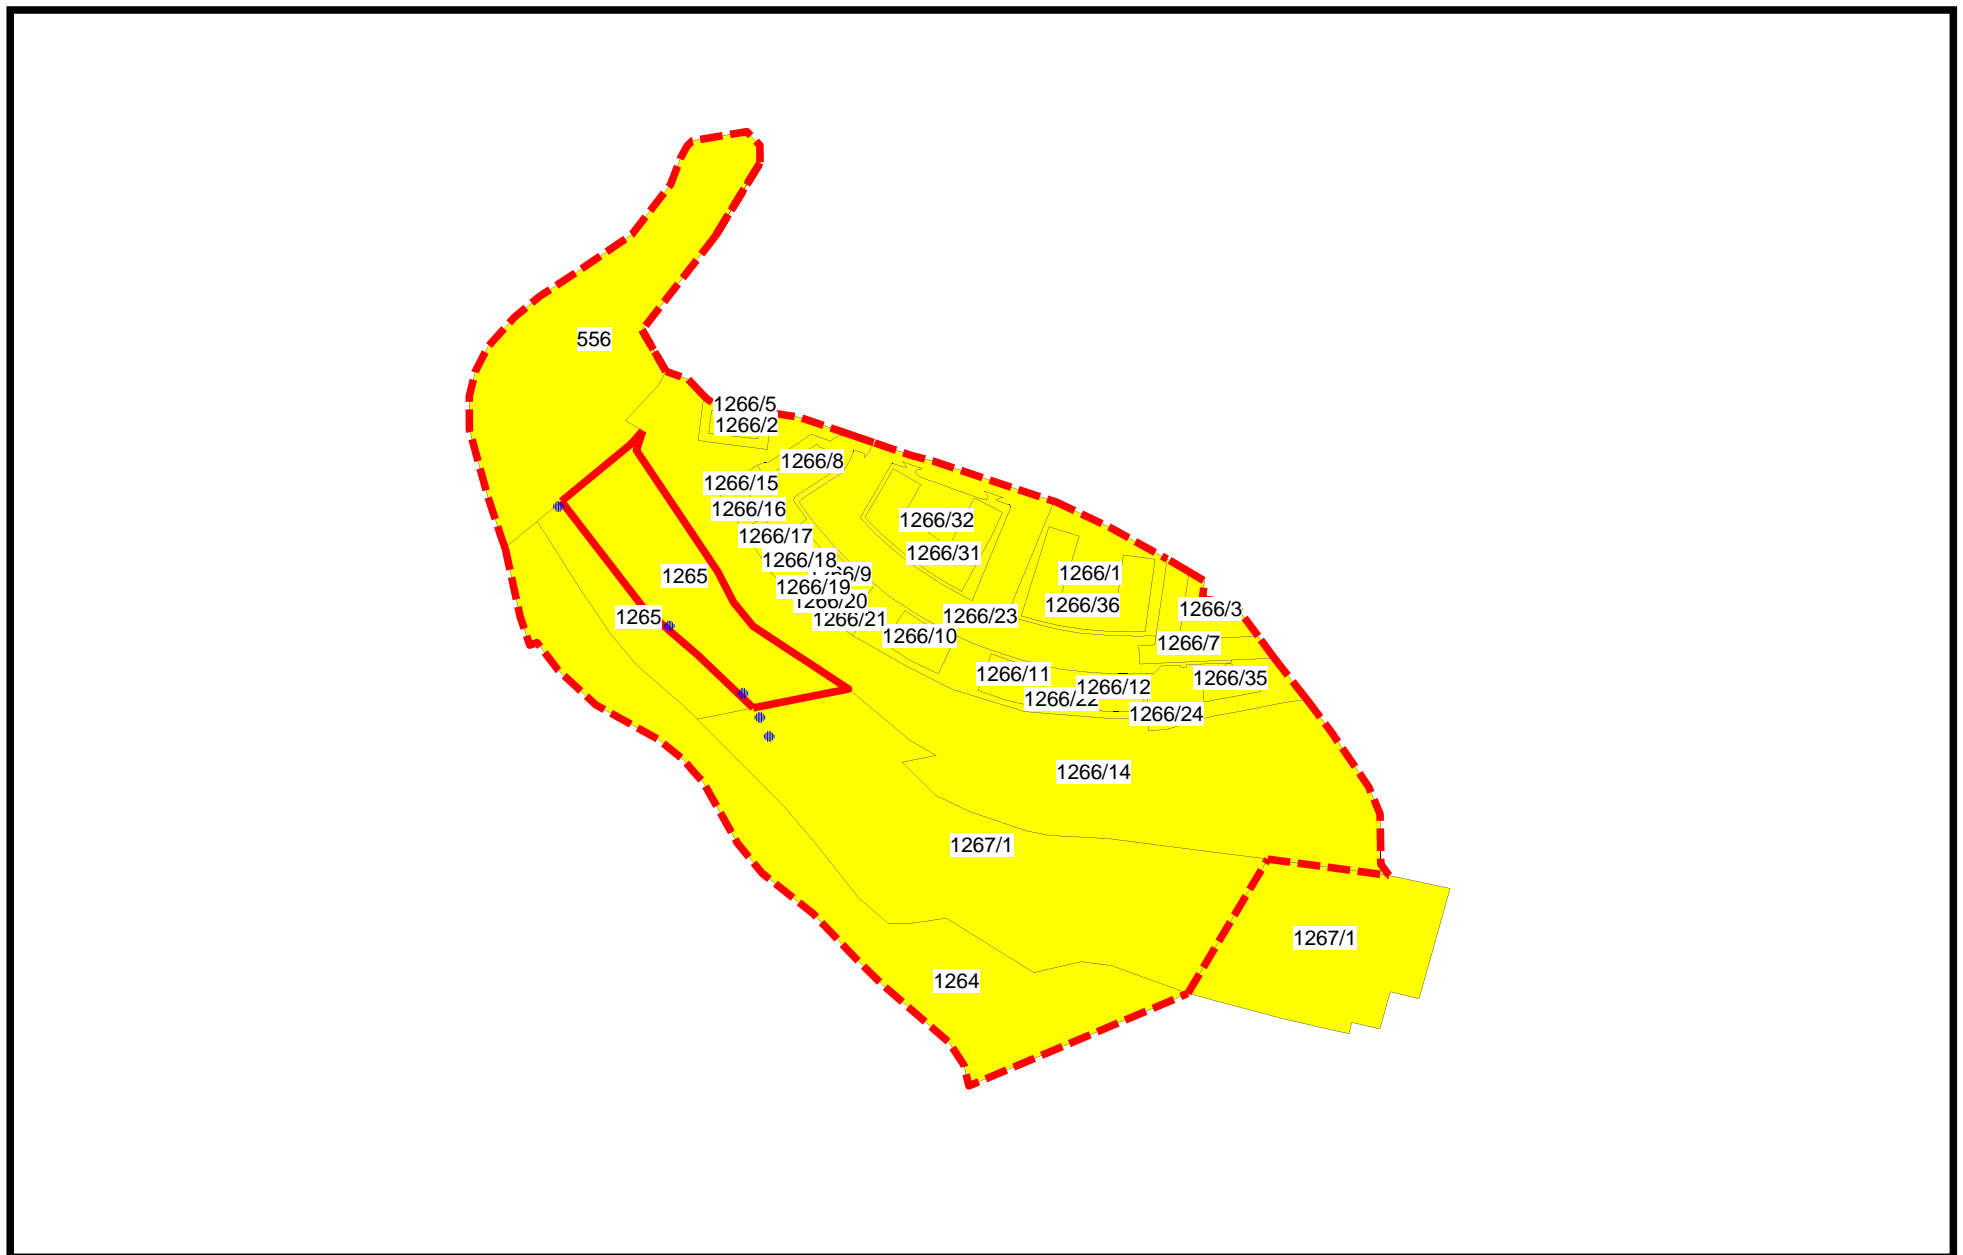

1 : 4000

Mapa parcelního vymezení