

LOKALITA - městská část:	Praha 2
- katastrální území:	Vinohrady
- parc. číslo:	2275/1, 2275/2, 2275/3, 2275/4, 4109, 4110, 4111
DRUH:	změna funkčního využití ploch
PŘEDMĚT:	Výstavba sociálního a zdravotnického zařízení
PLATNÝ STAV V ÚP:	všeobecně obytné /OV/
NAVRHOVANÁ ZMĚNA:	veřejné vybavení /VV/
PŘEDPOKLÁDANÝ ROZSAH:	6584 m ²

²
PODNĚT Č.

135 / 2019

ORTOFOTOMAPA

MĚŘITKO 1 : 10 000




PODNĚT Č.

135 / 2019

PLATNÝ STAV ÚP:

MĚŘITKO 1 : 10 000

OV

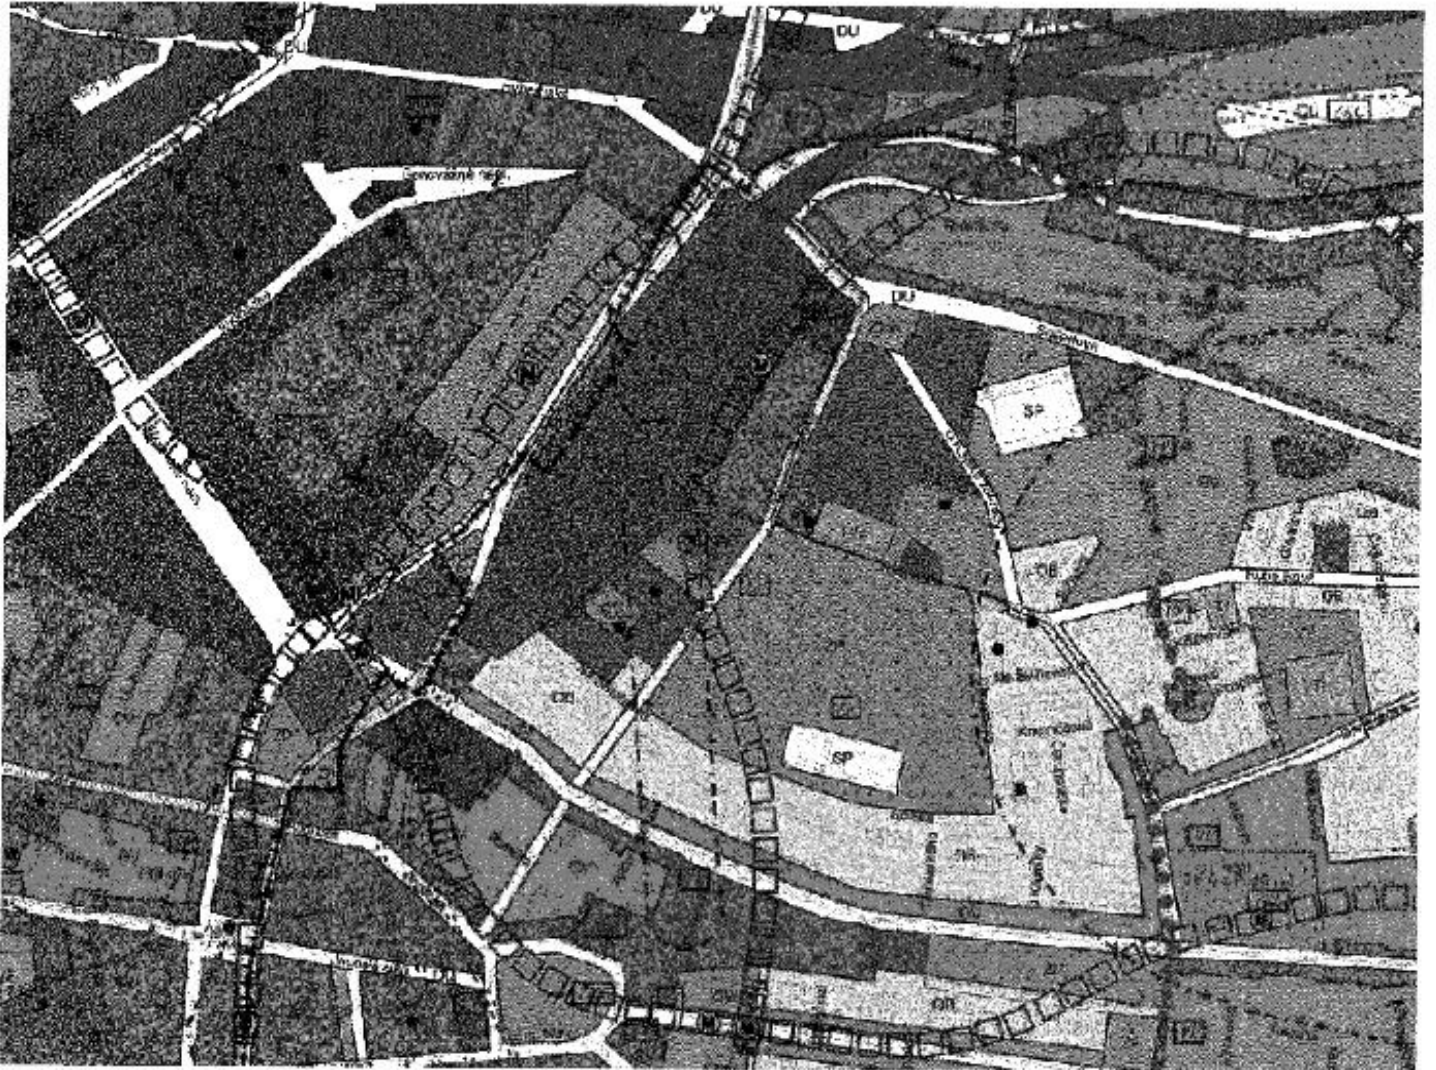

PODNĚT Č.

135 / 2019

NAVRHOVANÁ ZMĚNA:

MĚŘITKO 1 : 10 000

WV

