


Typ značky: IS 9a (vedle vozovky, trojboká příhrada)

Výška písma: 175 mm

Rozměr: 2,0 × 3,0 m

1:10

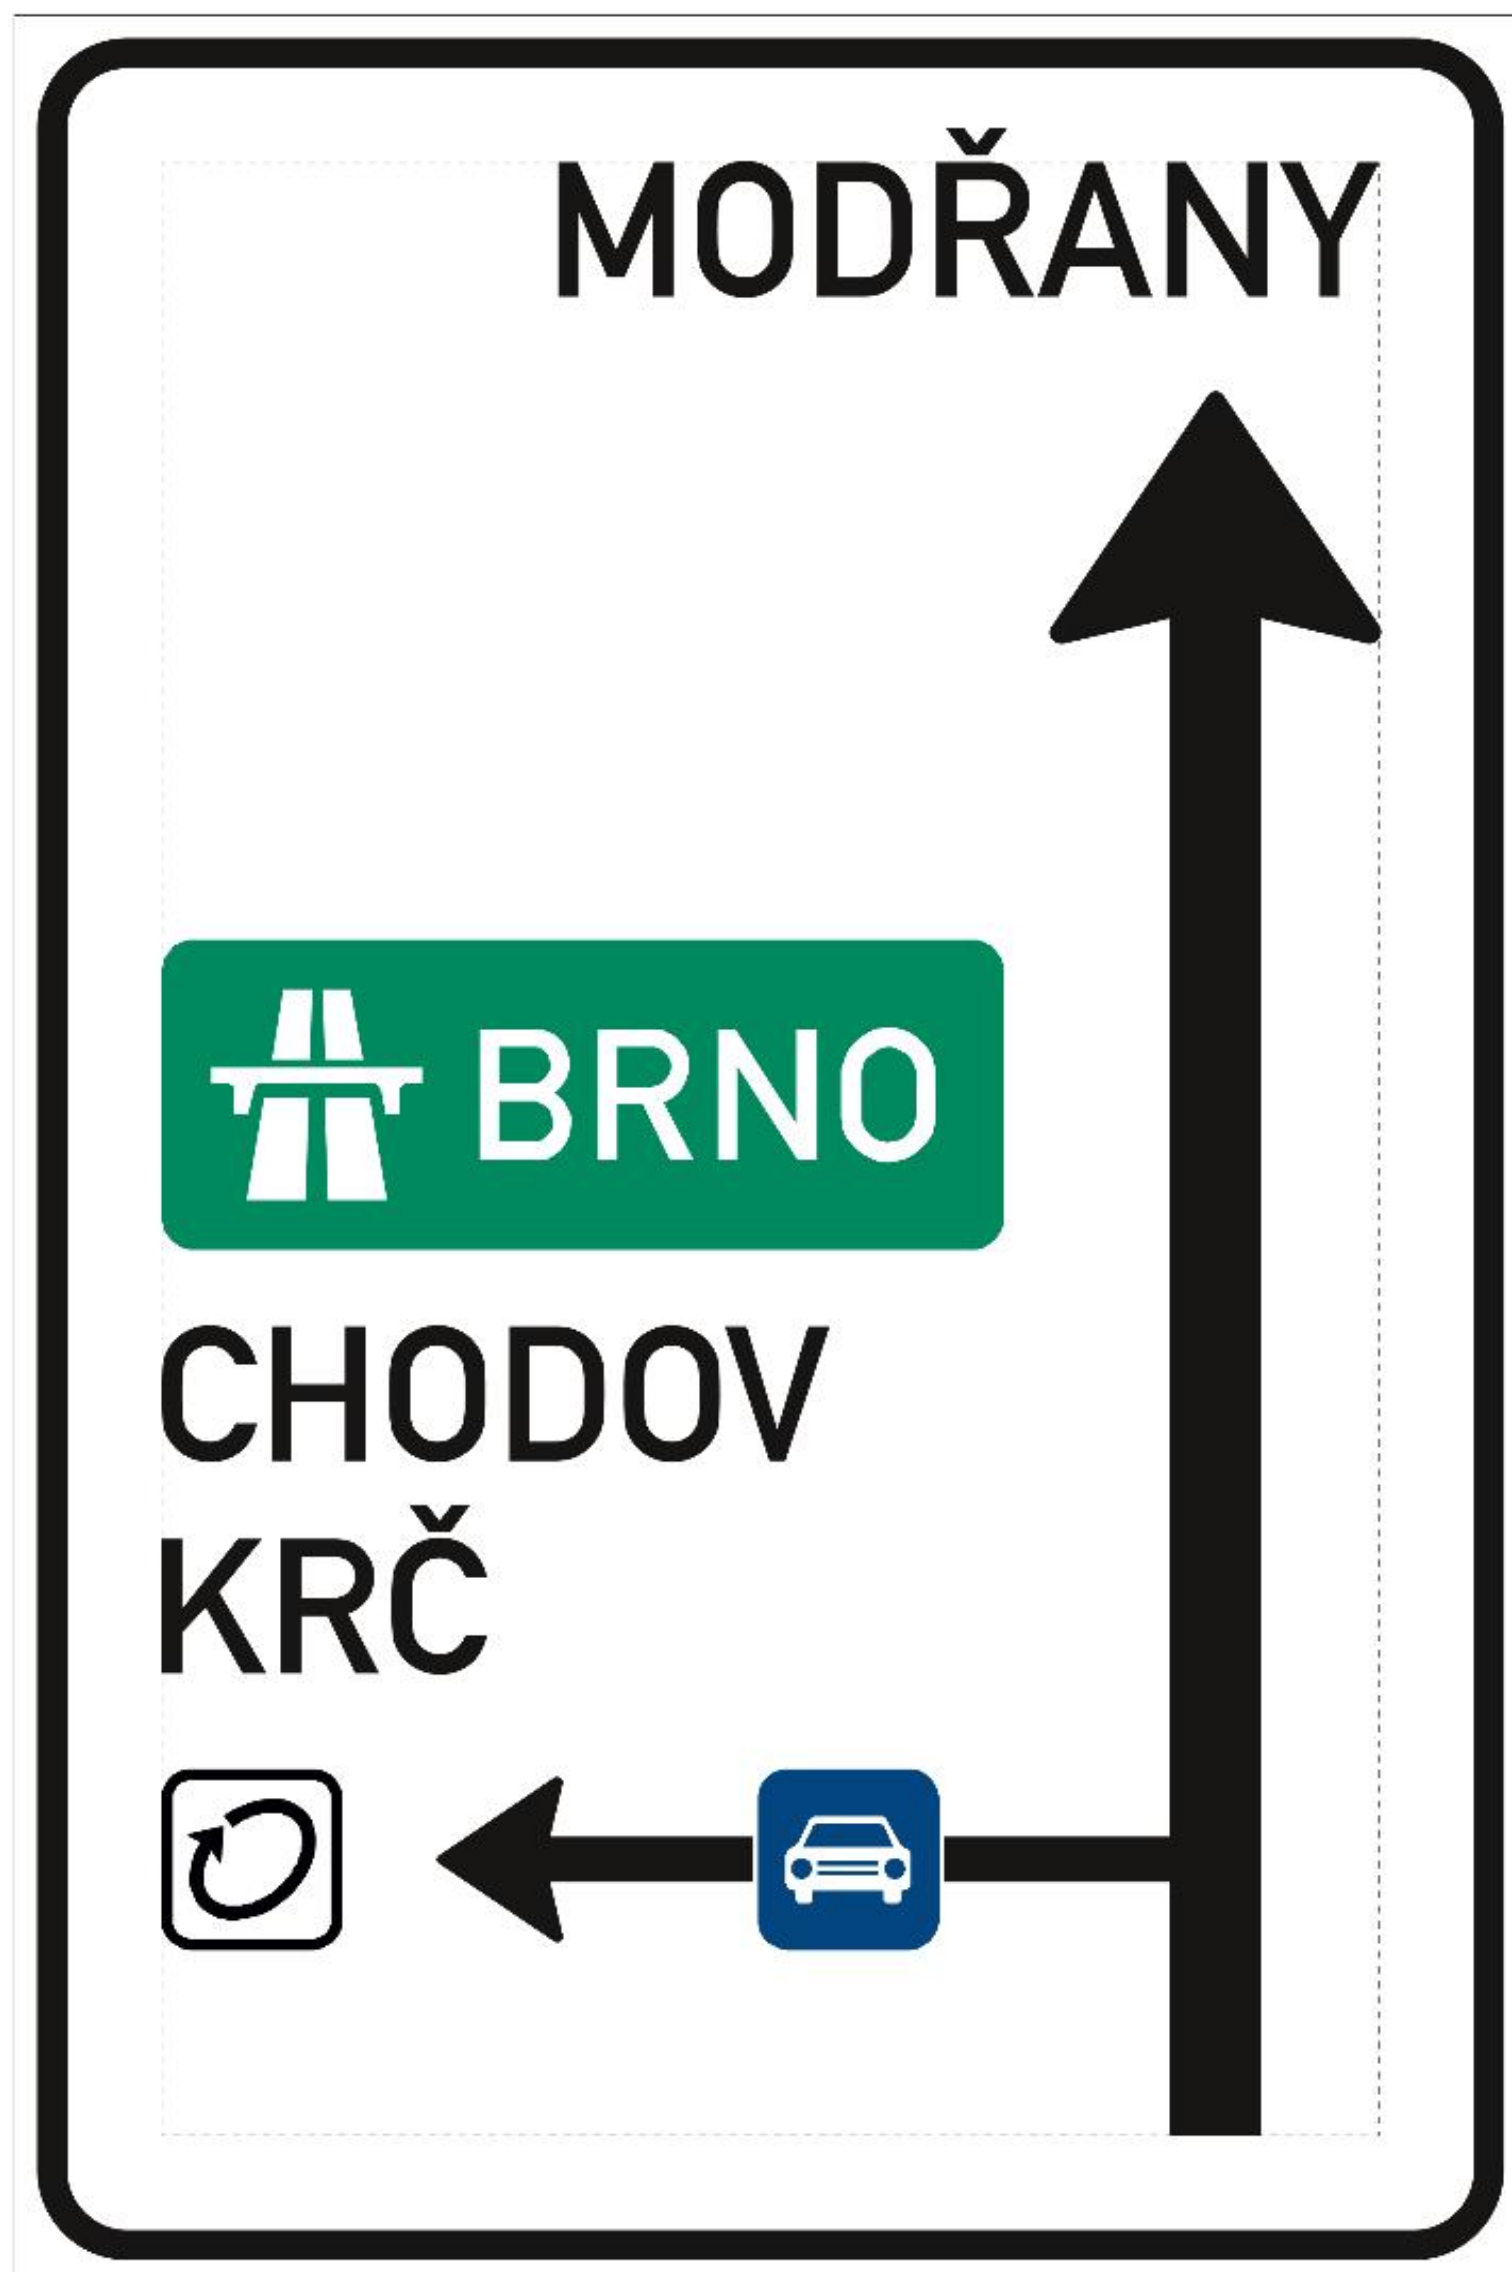


Typ značky: IS 9a (vedle vozovky, trojboká příhrada)

Výška písma: 175 mm

Rozměr: 2,0 × 3,5 m

1:10

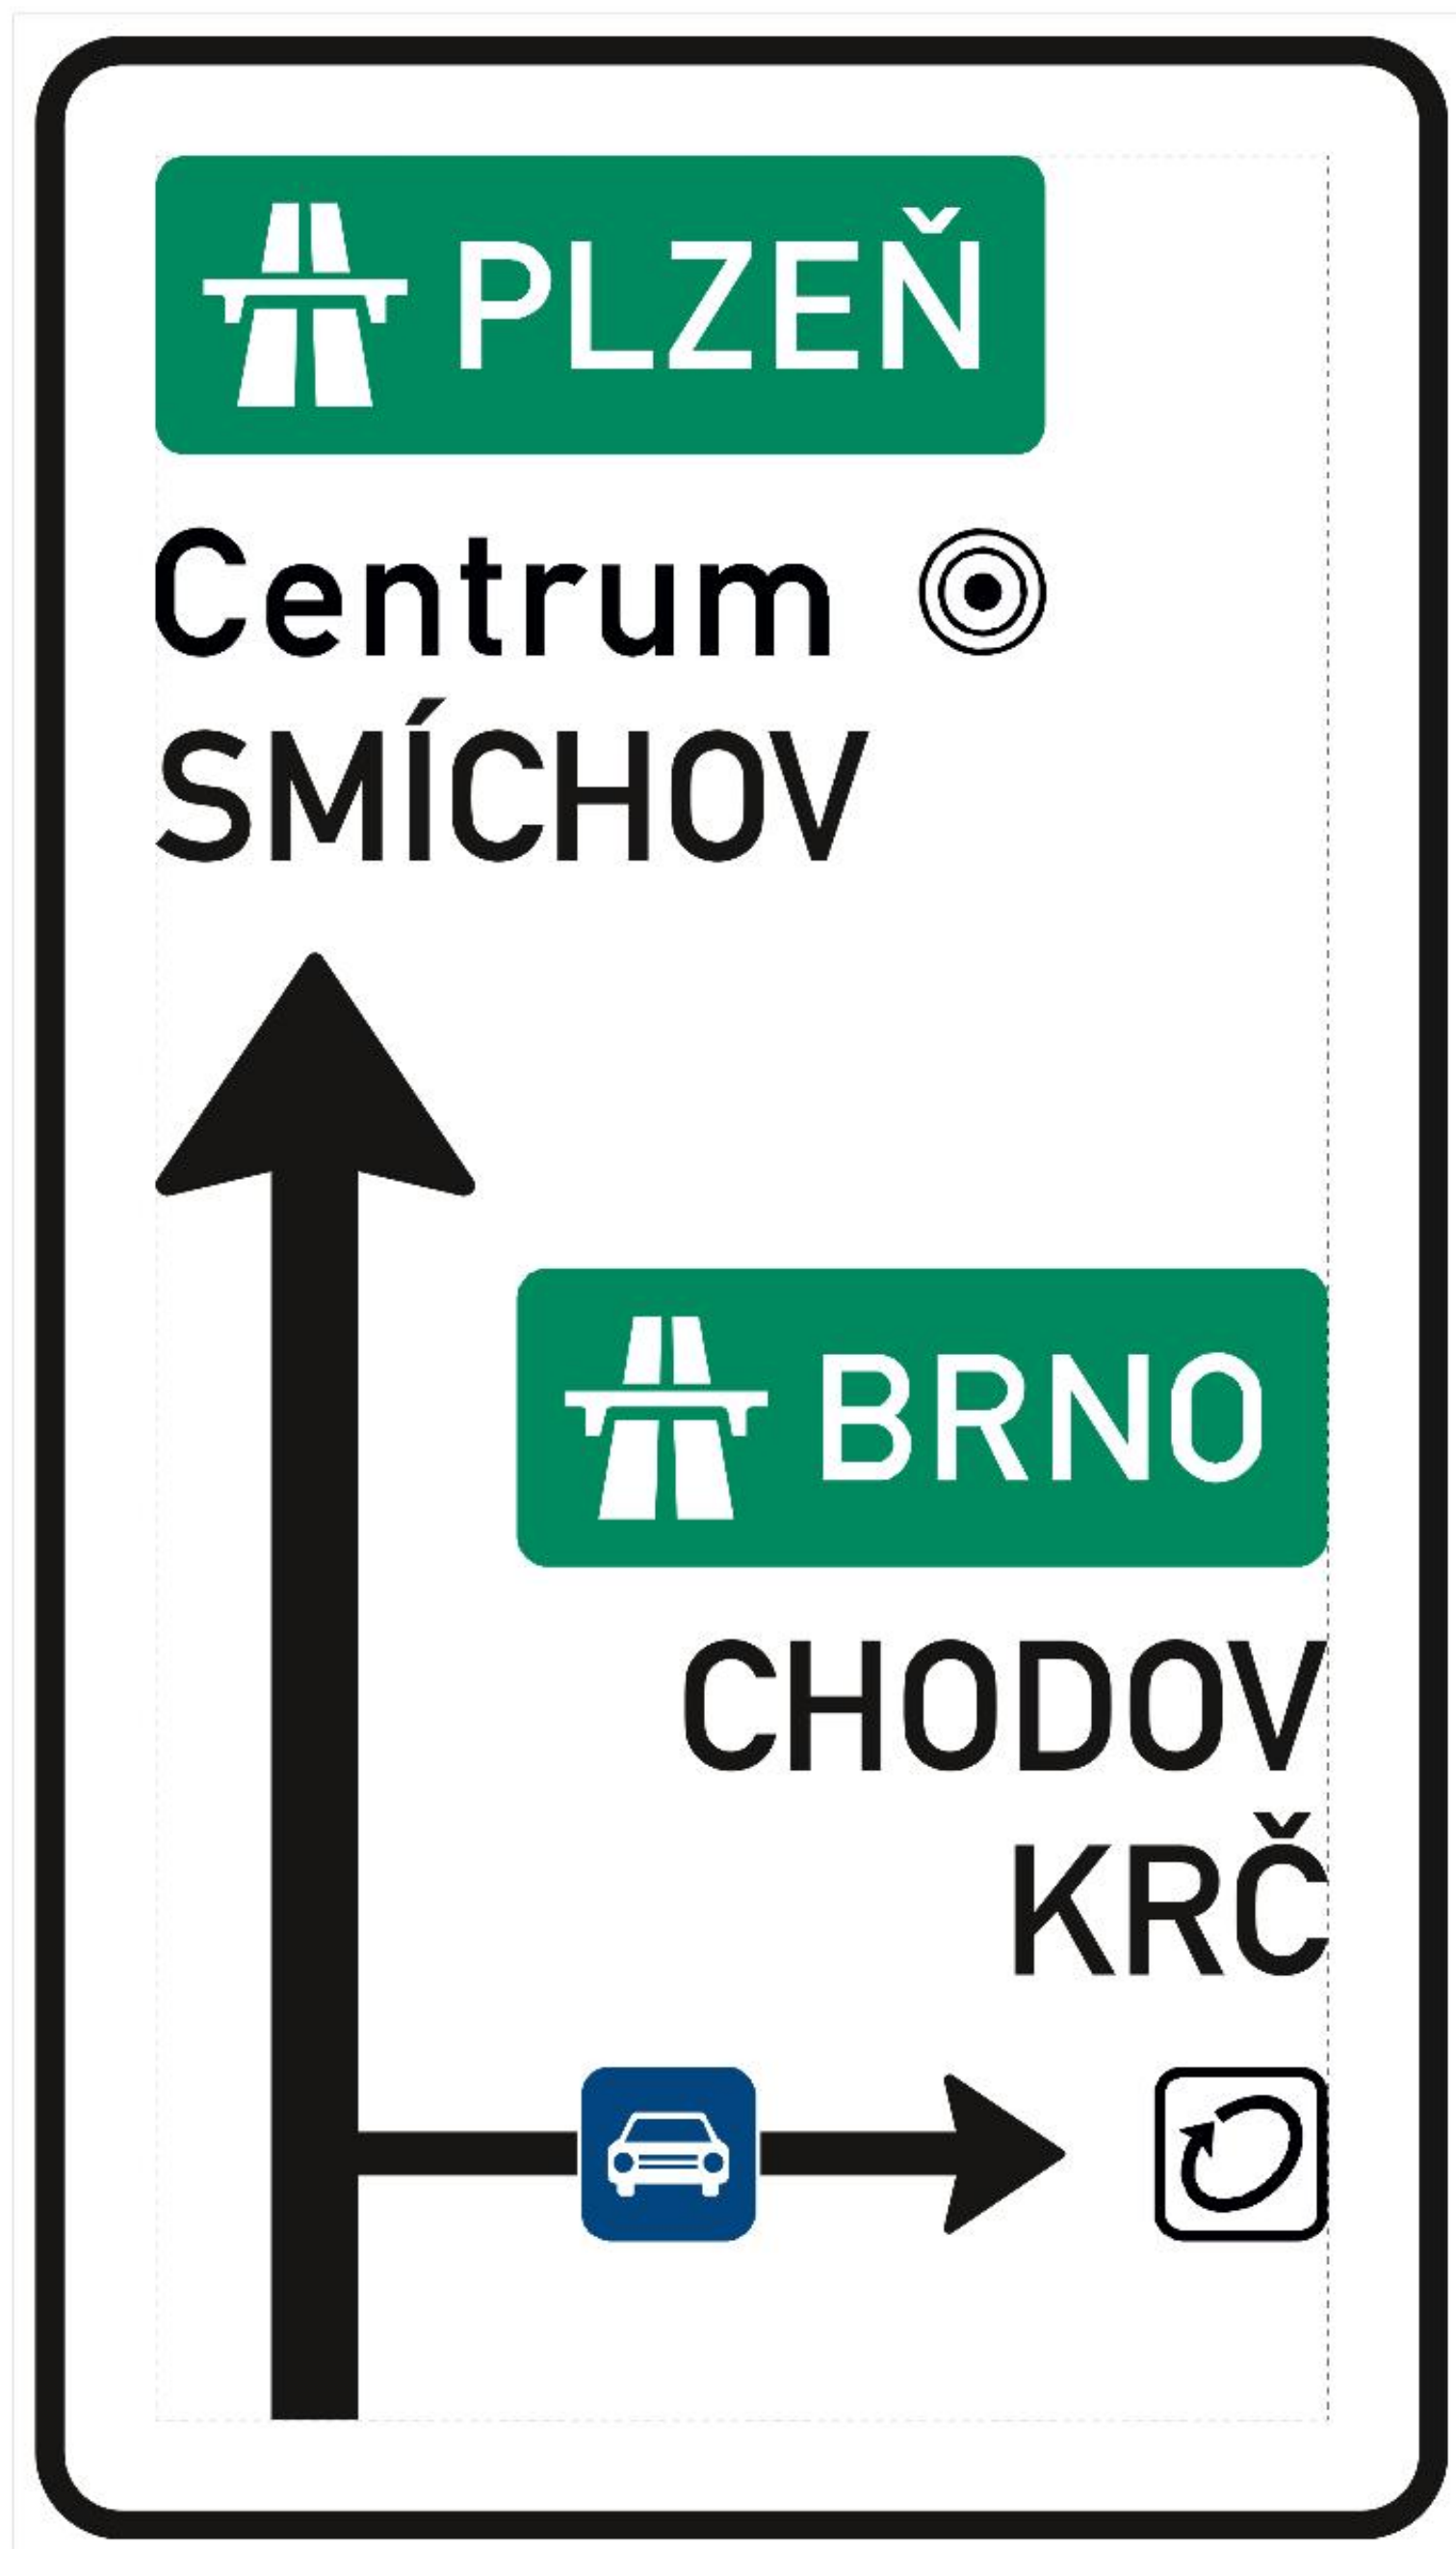

Typ značky: IS 9a (vedle vozovky, trojboká příhrada)


Výška písma: 175 mm

Rozměr: 2,0 × 3,5 m

1:10

**Centrum** 

**PODOLÍ  
BRANÍK**

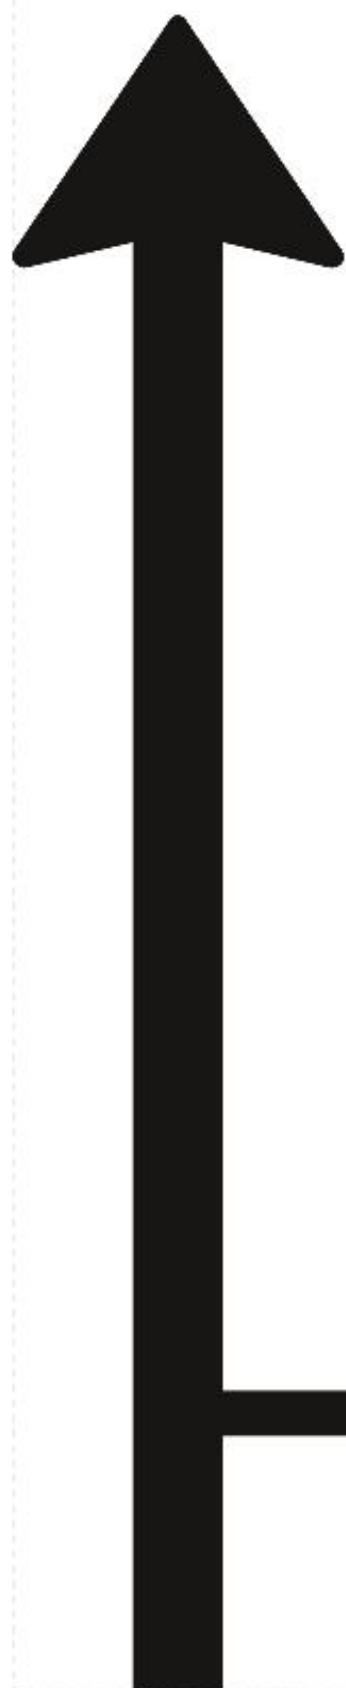

**SMÍCHOV**

**Letiště** 

