


Veřejná prostranství v rámci území přestavby s možností využití stávajících vedení technické infrastruktury

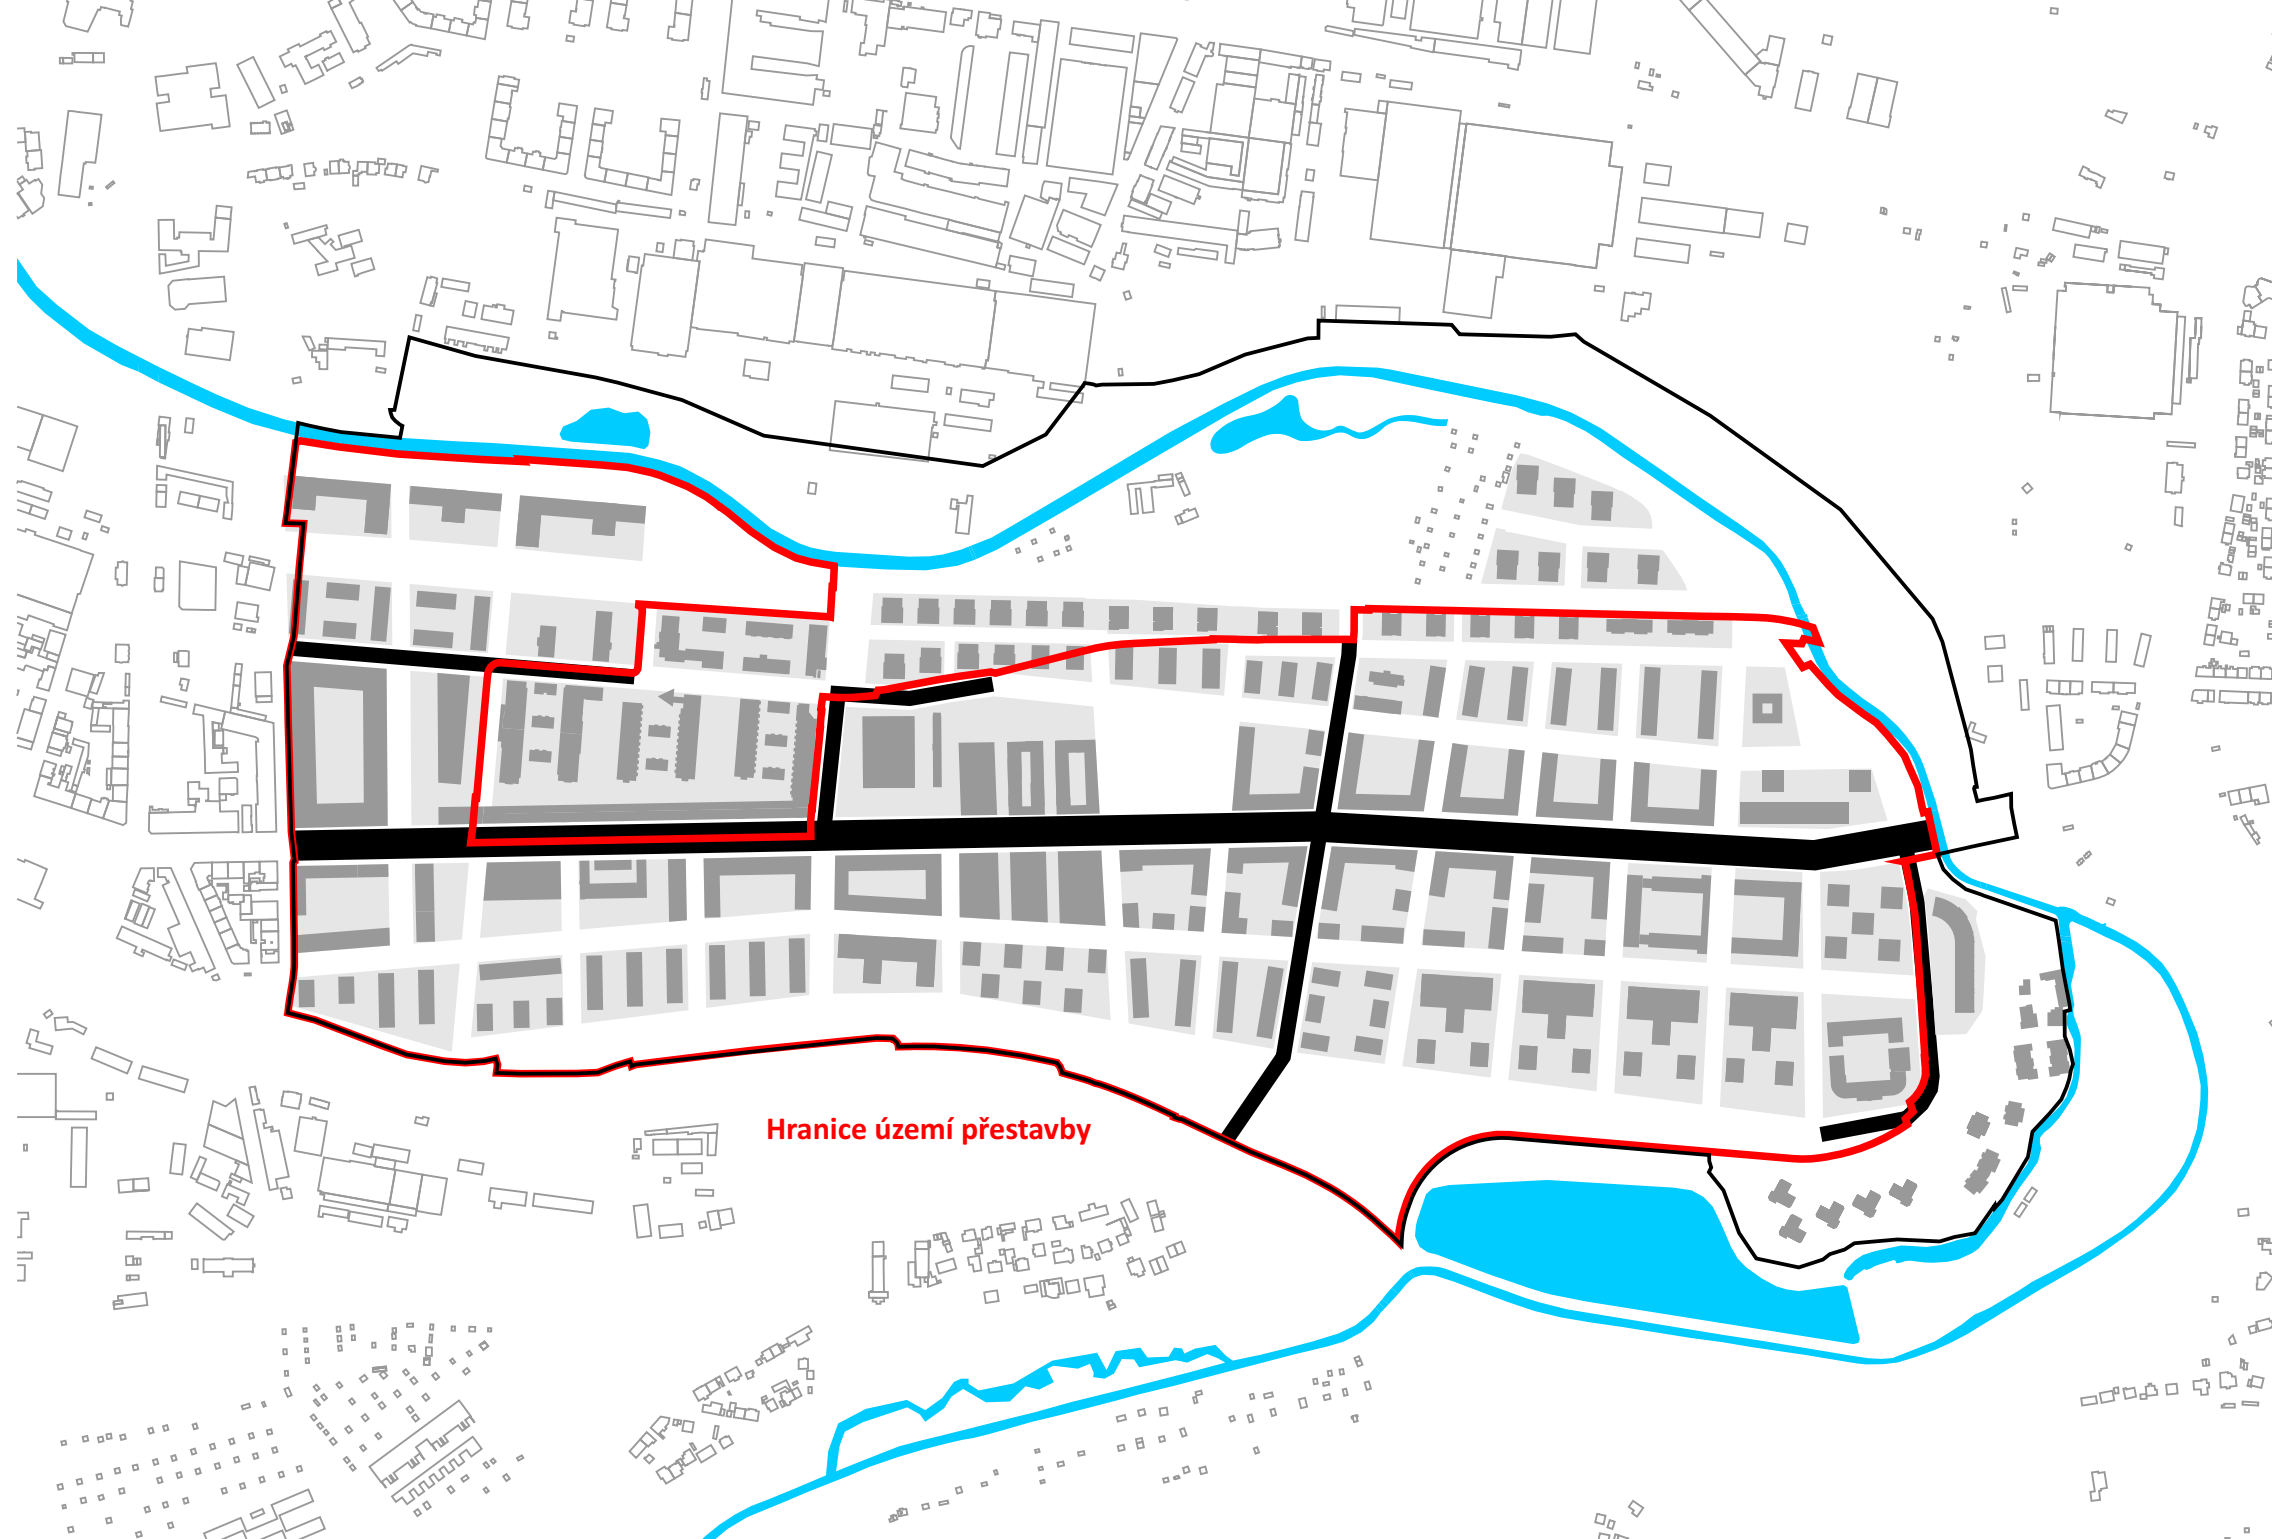

Pozn. V území přestavby je třeba výstavby kompletní technické infrastruktury, využití stávajících vedení je možné v černě označených veřejných prostranstvích.

