


Rekonstrukce uličního stromořadí v ulici U Rajske zahrady
Praha 3 - Žižkov

Měřítko 1:500

Zákres všech sítí technického zabezpečení v kontextu návrhu
výsadeb

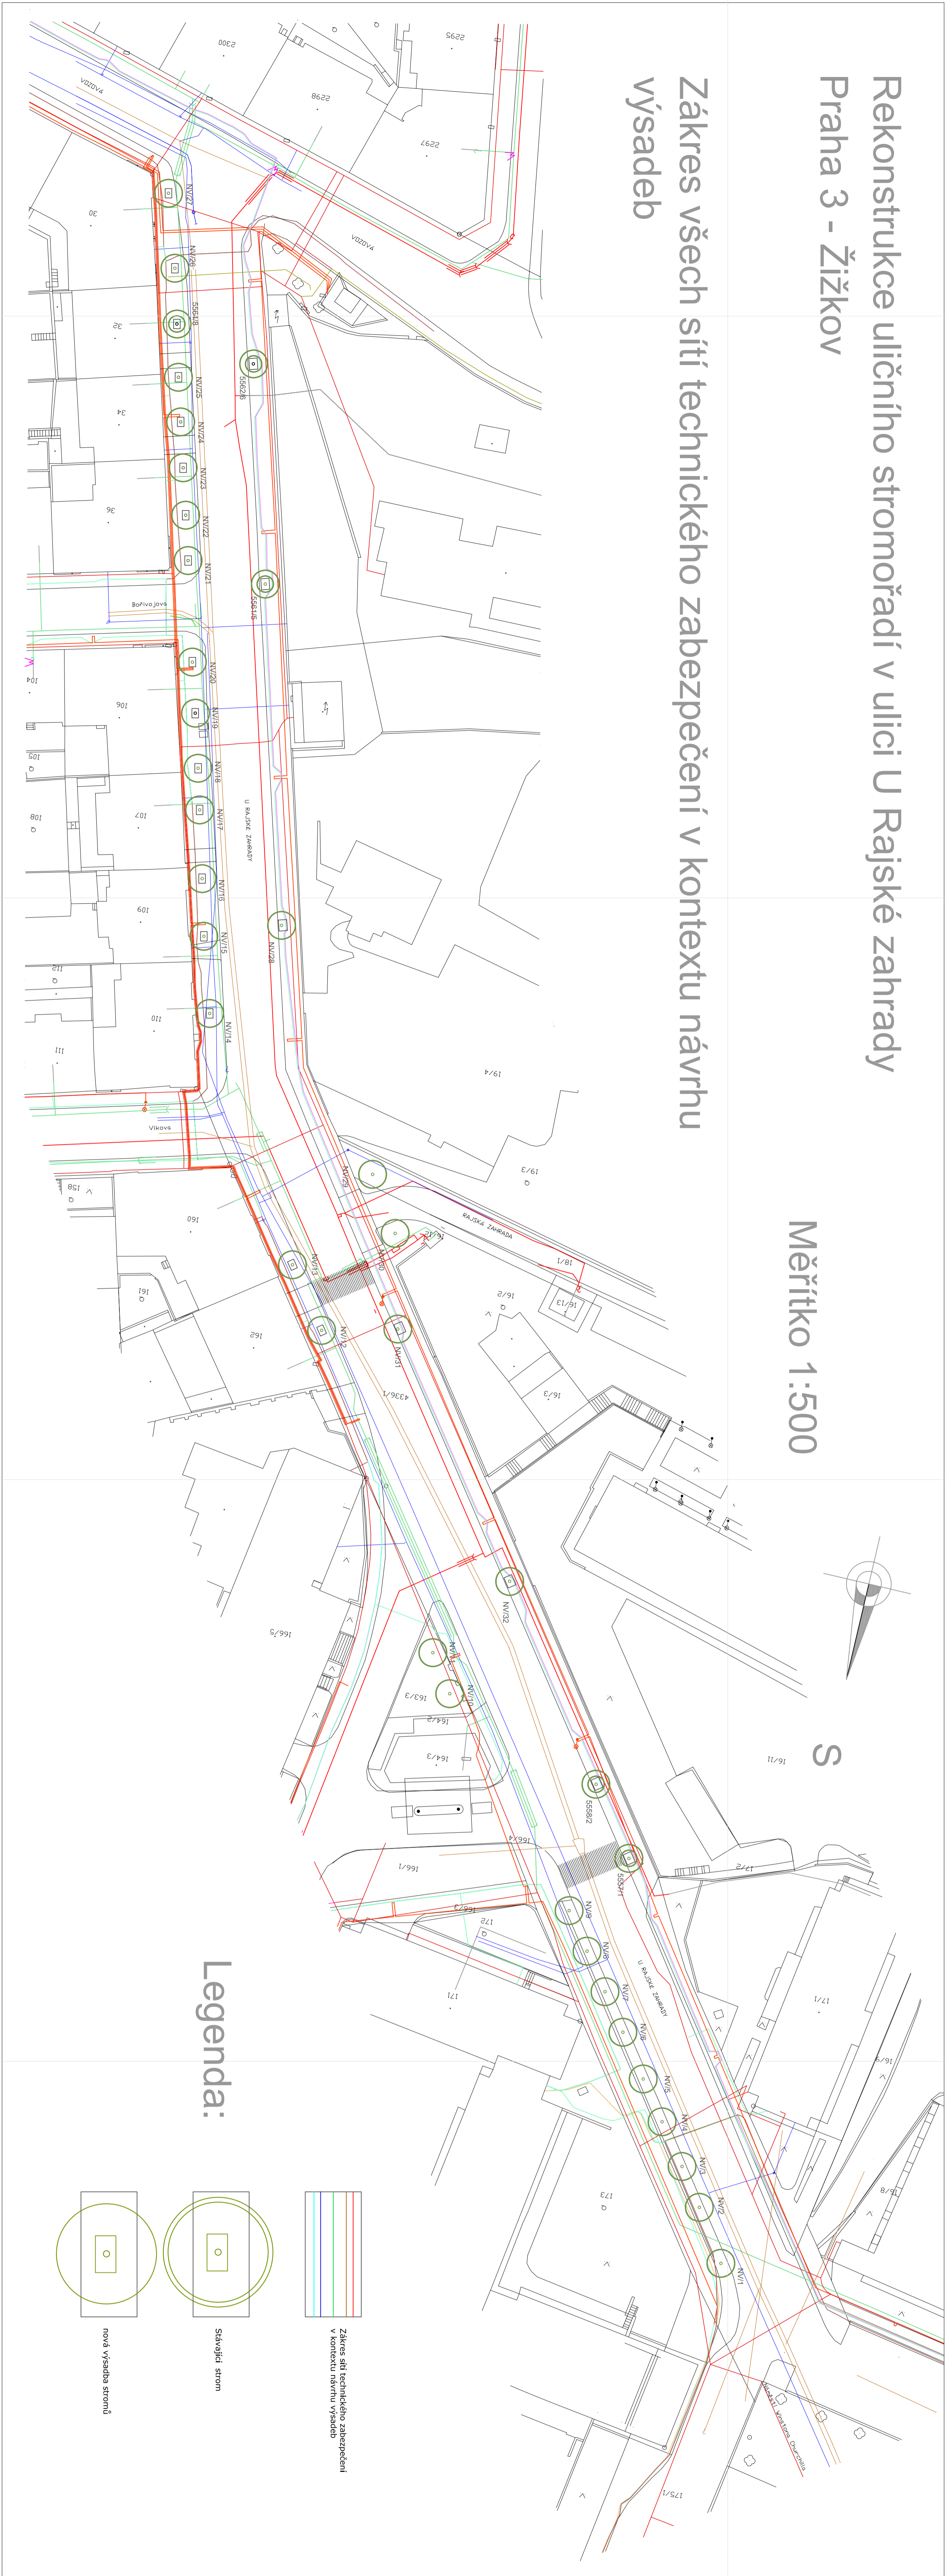

Rekonstrukce uličního
stromořadí


v ulici U Rajske zahrady
Praha 3 - Žižkov

LANDSCAPE		Ing. Ladislav Hájek, architektura v oboru zahradní a krajinná tvorba K Horněmých 1184/1, 105 00 Praha - Smíchov, www.landscapce.cz	
Investor: Magistrát hlavního města Prahy		Výpracováno: Praha 3, 3/2	
Město: U Rajske zahrady		Ing. Ladislav Hájek, architektura v oboru zahradní a krajinná tvorba	
Město: Rekonstrukce uličního stromořadí		Datum: 06.2007	
Výkres: Zákres všech sítí technického zabezpečení v kontextu návrhu výsadeb		Formát: D3x4x	
		Měřítko: 1:500	
		Papír:	

Rekonstrukce uličního stromořadí v ulici U Rajske zahrady
Praha 3 - Žižkov

Zákres sítí technického zabezpečení v kontextu návrhu výsadeb

PRE a.s.

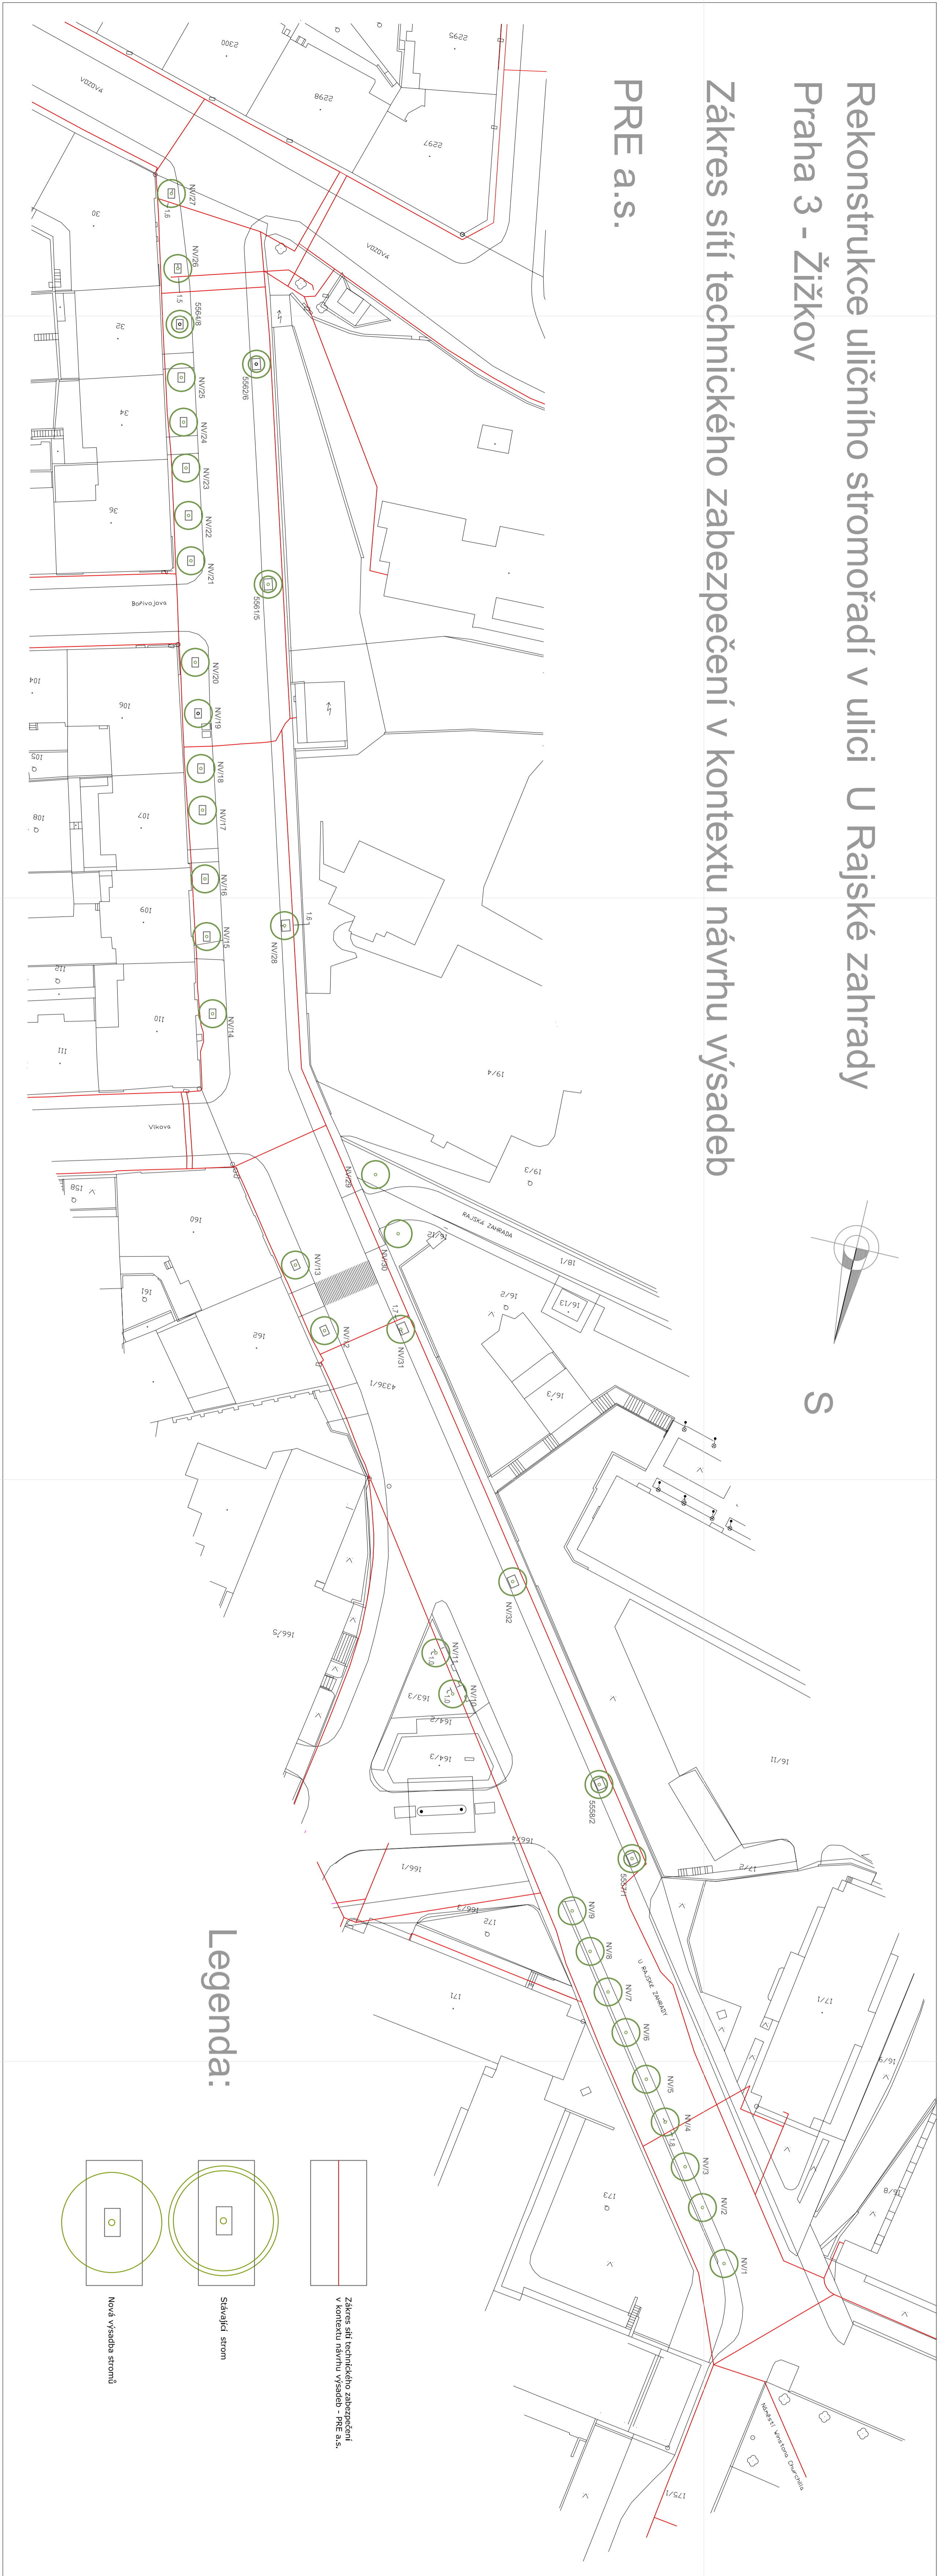

Rekonstrukce uličního
stromořadí

v ulici U Rajske zahrady
Praha 3 - Žižkov

LANDSCAPE		Ing. Ladislav Hájek, architektura v oboru zahradní a krajinná tvorba K Horněmých 1184/1, 105 00 Praha - Smíchov, www.landscapce.cz	
Investor: Magistrát hlavního města Prahy		Výpracováno: Praha 3, 3/2	
Město: U Rajske zahrady		Ing. Ladislav Hájek, architektura v oboru zahradní a krajinná tvorba	
Město: Rekonstrukce uličního stromořadí		Datum: 06.2007	
Výkres: Zákres všech sítí technického zabezpečení v kontextu návrhu výsadeb		Formát: D3x4x	
		Měřítko: 1:500	
		Papír:	