


# Rekonstrukce uličního stromořadí v ulici U Rajské zahrady Praha 3 - Žižkov


Měřítko 1:500

## Inventarizace dřevin a plán kácení

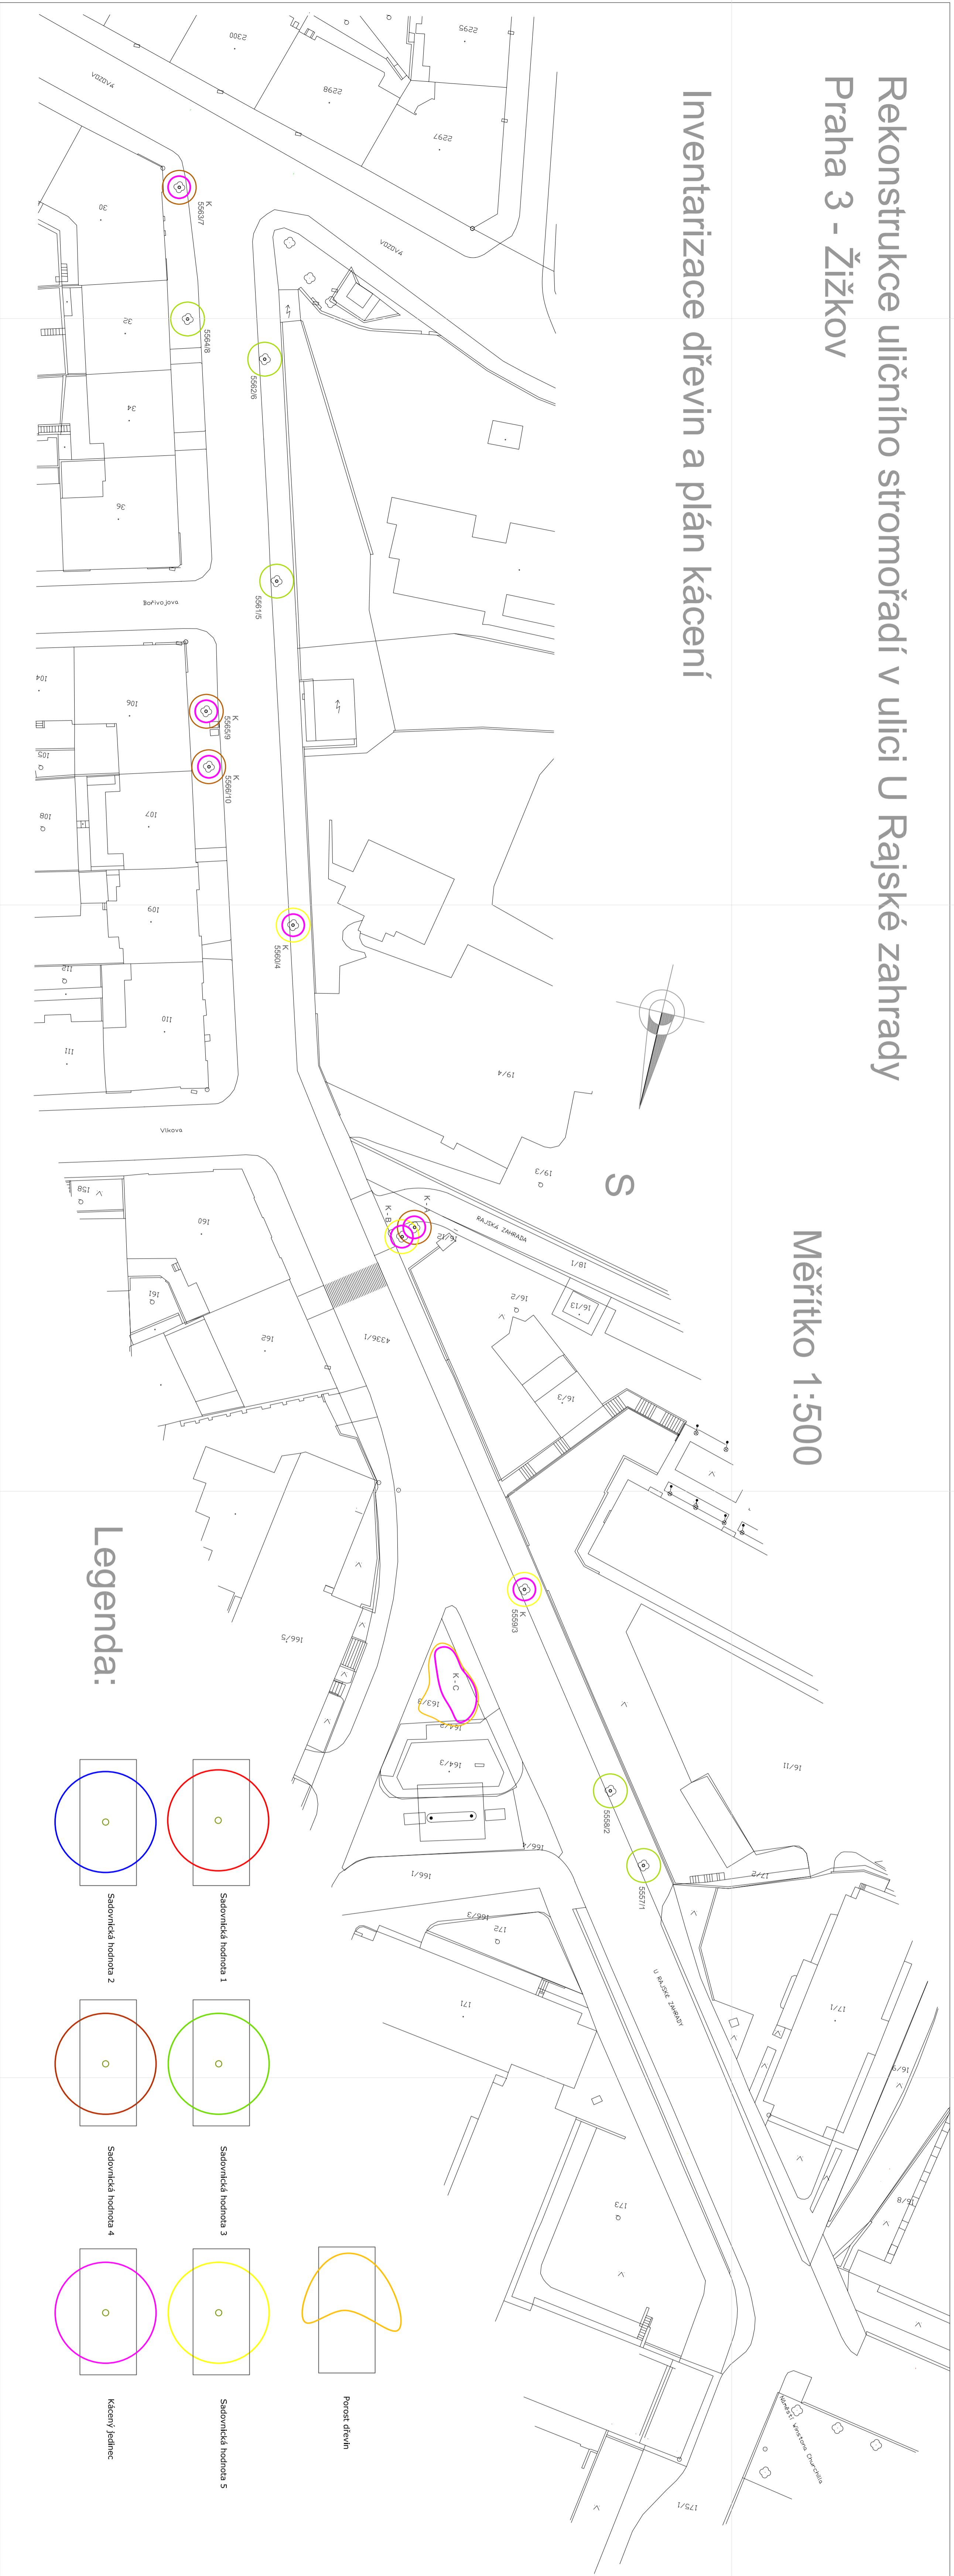


# Rekonstrukce uličního stromořadí v ulici U Rajské zahrady Praha 3 - Žižkov

# Návrh rekonstrukce ul. stromořadí

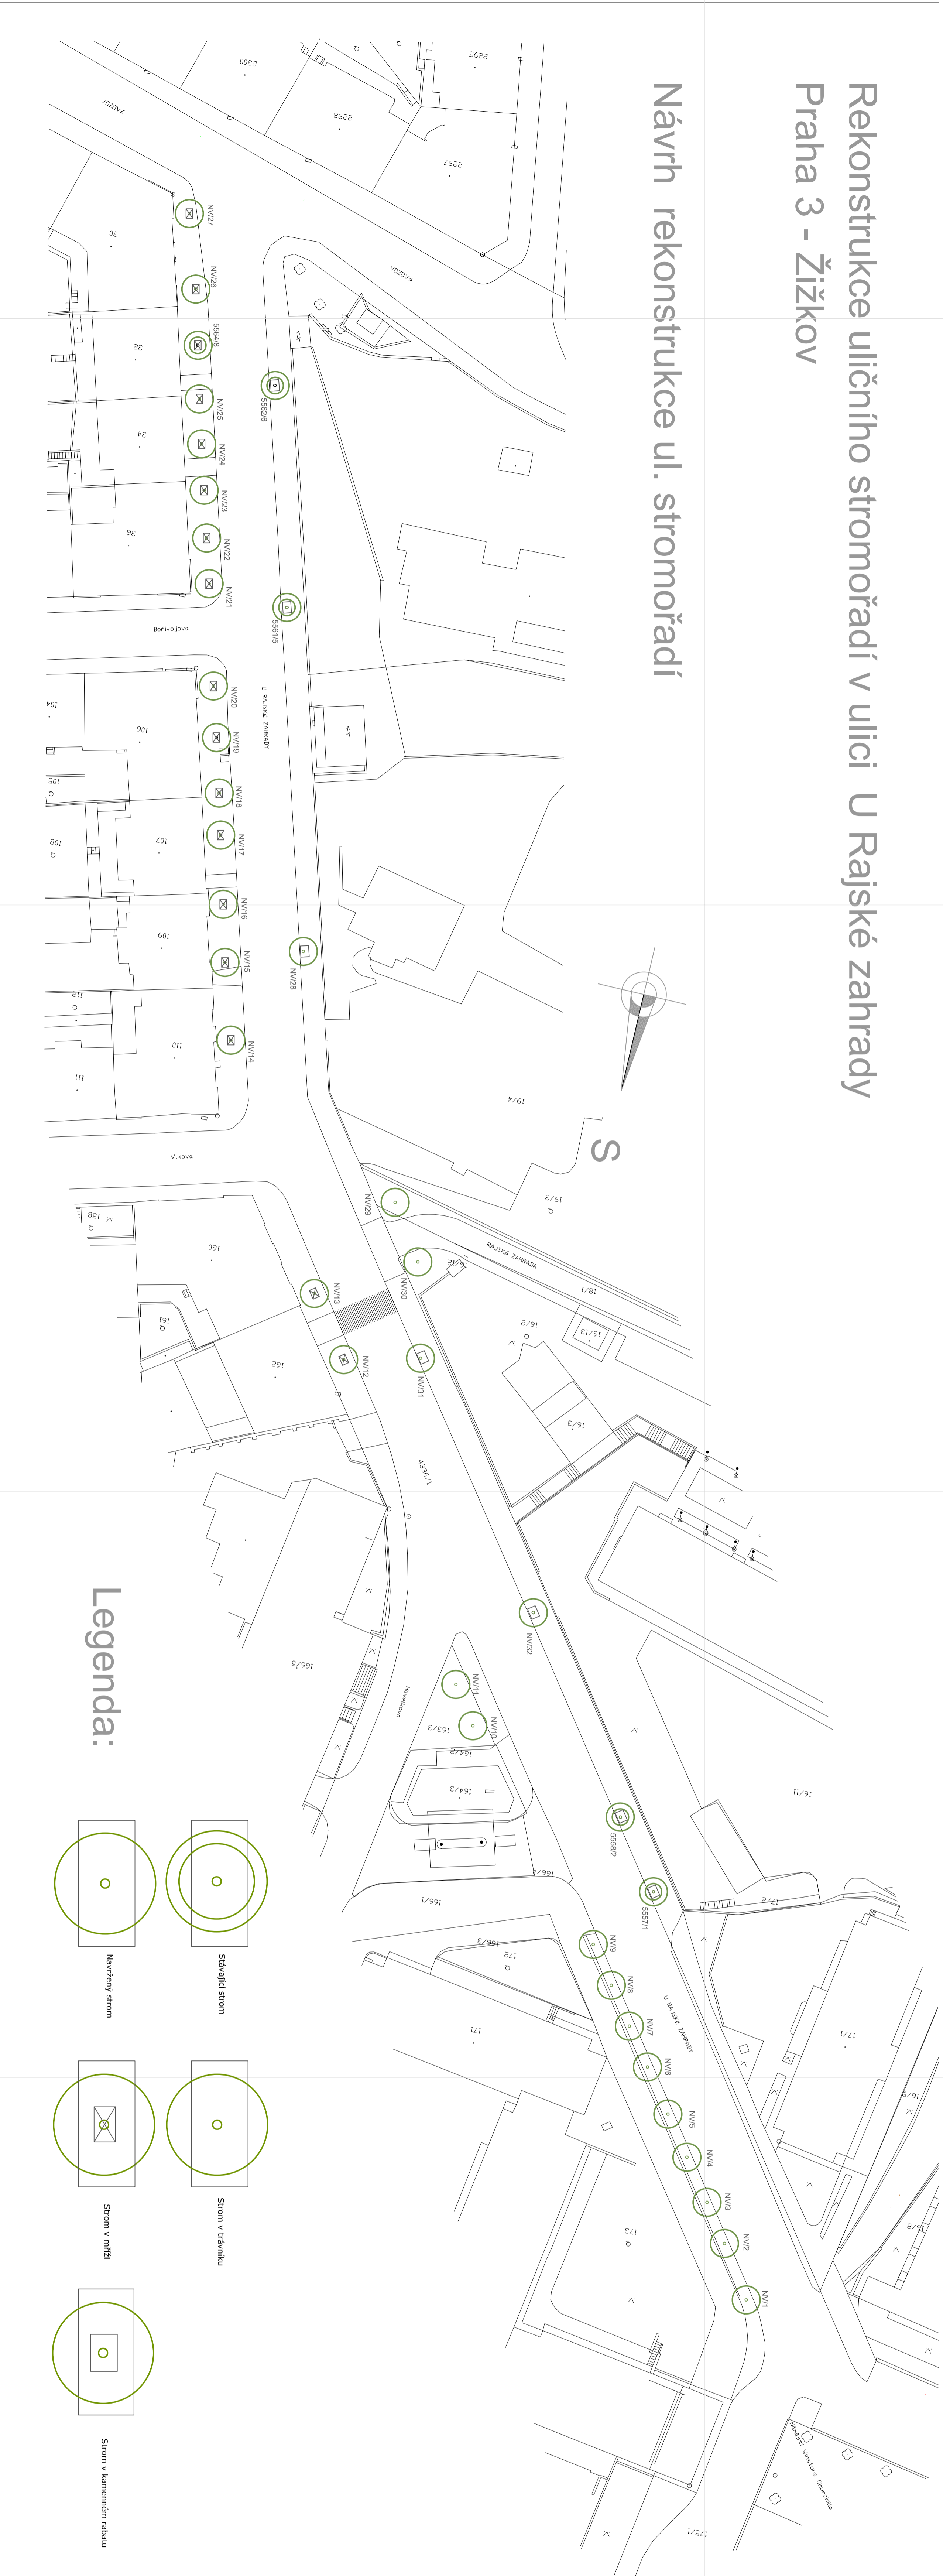


# Rekonstrukce uličního stromořadí

v ulici U Rajske zahrady  
Praha 3 - Žižkov

		Ing. Lada Havelková, architektka v domě zhraničí a vespřírodě tvorí a koordinuje! 1684 - 165 Praha - Střekov, <a href="http://www.landscapetr.cz">www.landscapetr.cz</a>	
Investor: Magistrát hlavního města Prahy		Výpracováno:	Právník: J.P.
Město: v příslušné zóně		Ing. Lada Havelková	
Míst: Rekreace: dle čísel stromů		Ing. Věra Šimková	
		Formát: A3	
		Formát: D240	
		mlčkov: 1:500	
Výkres: Inventarizace dřevin a jejich kádern			Práci: 7

# Rekonstrukce uličního stromořadí

v ulici U Rajské zahrady  
Praha 3 - Žižkov

		Ing. Lada Havlovská, architektka v oblasti zřízení a rozvoje krajiny K Hornovnímu 1346, 105 00 Praha - Smíchov, www.landscap.cz	
Investor: Magistrát hlavního města Prahy	Vypracoval:	Platba 279	
Město: Ústej nad Labem	Ing. Lada Havlovská		
Acq: Rozvojem, údržba stromořadí	Bohumil 06.0007		
	Ing. Václav Šimůnek		
	000001 0000		
Výška: Měrná rozestavba ul. stromořadí	mlsání: 1:500	Příloha: 7	