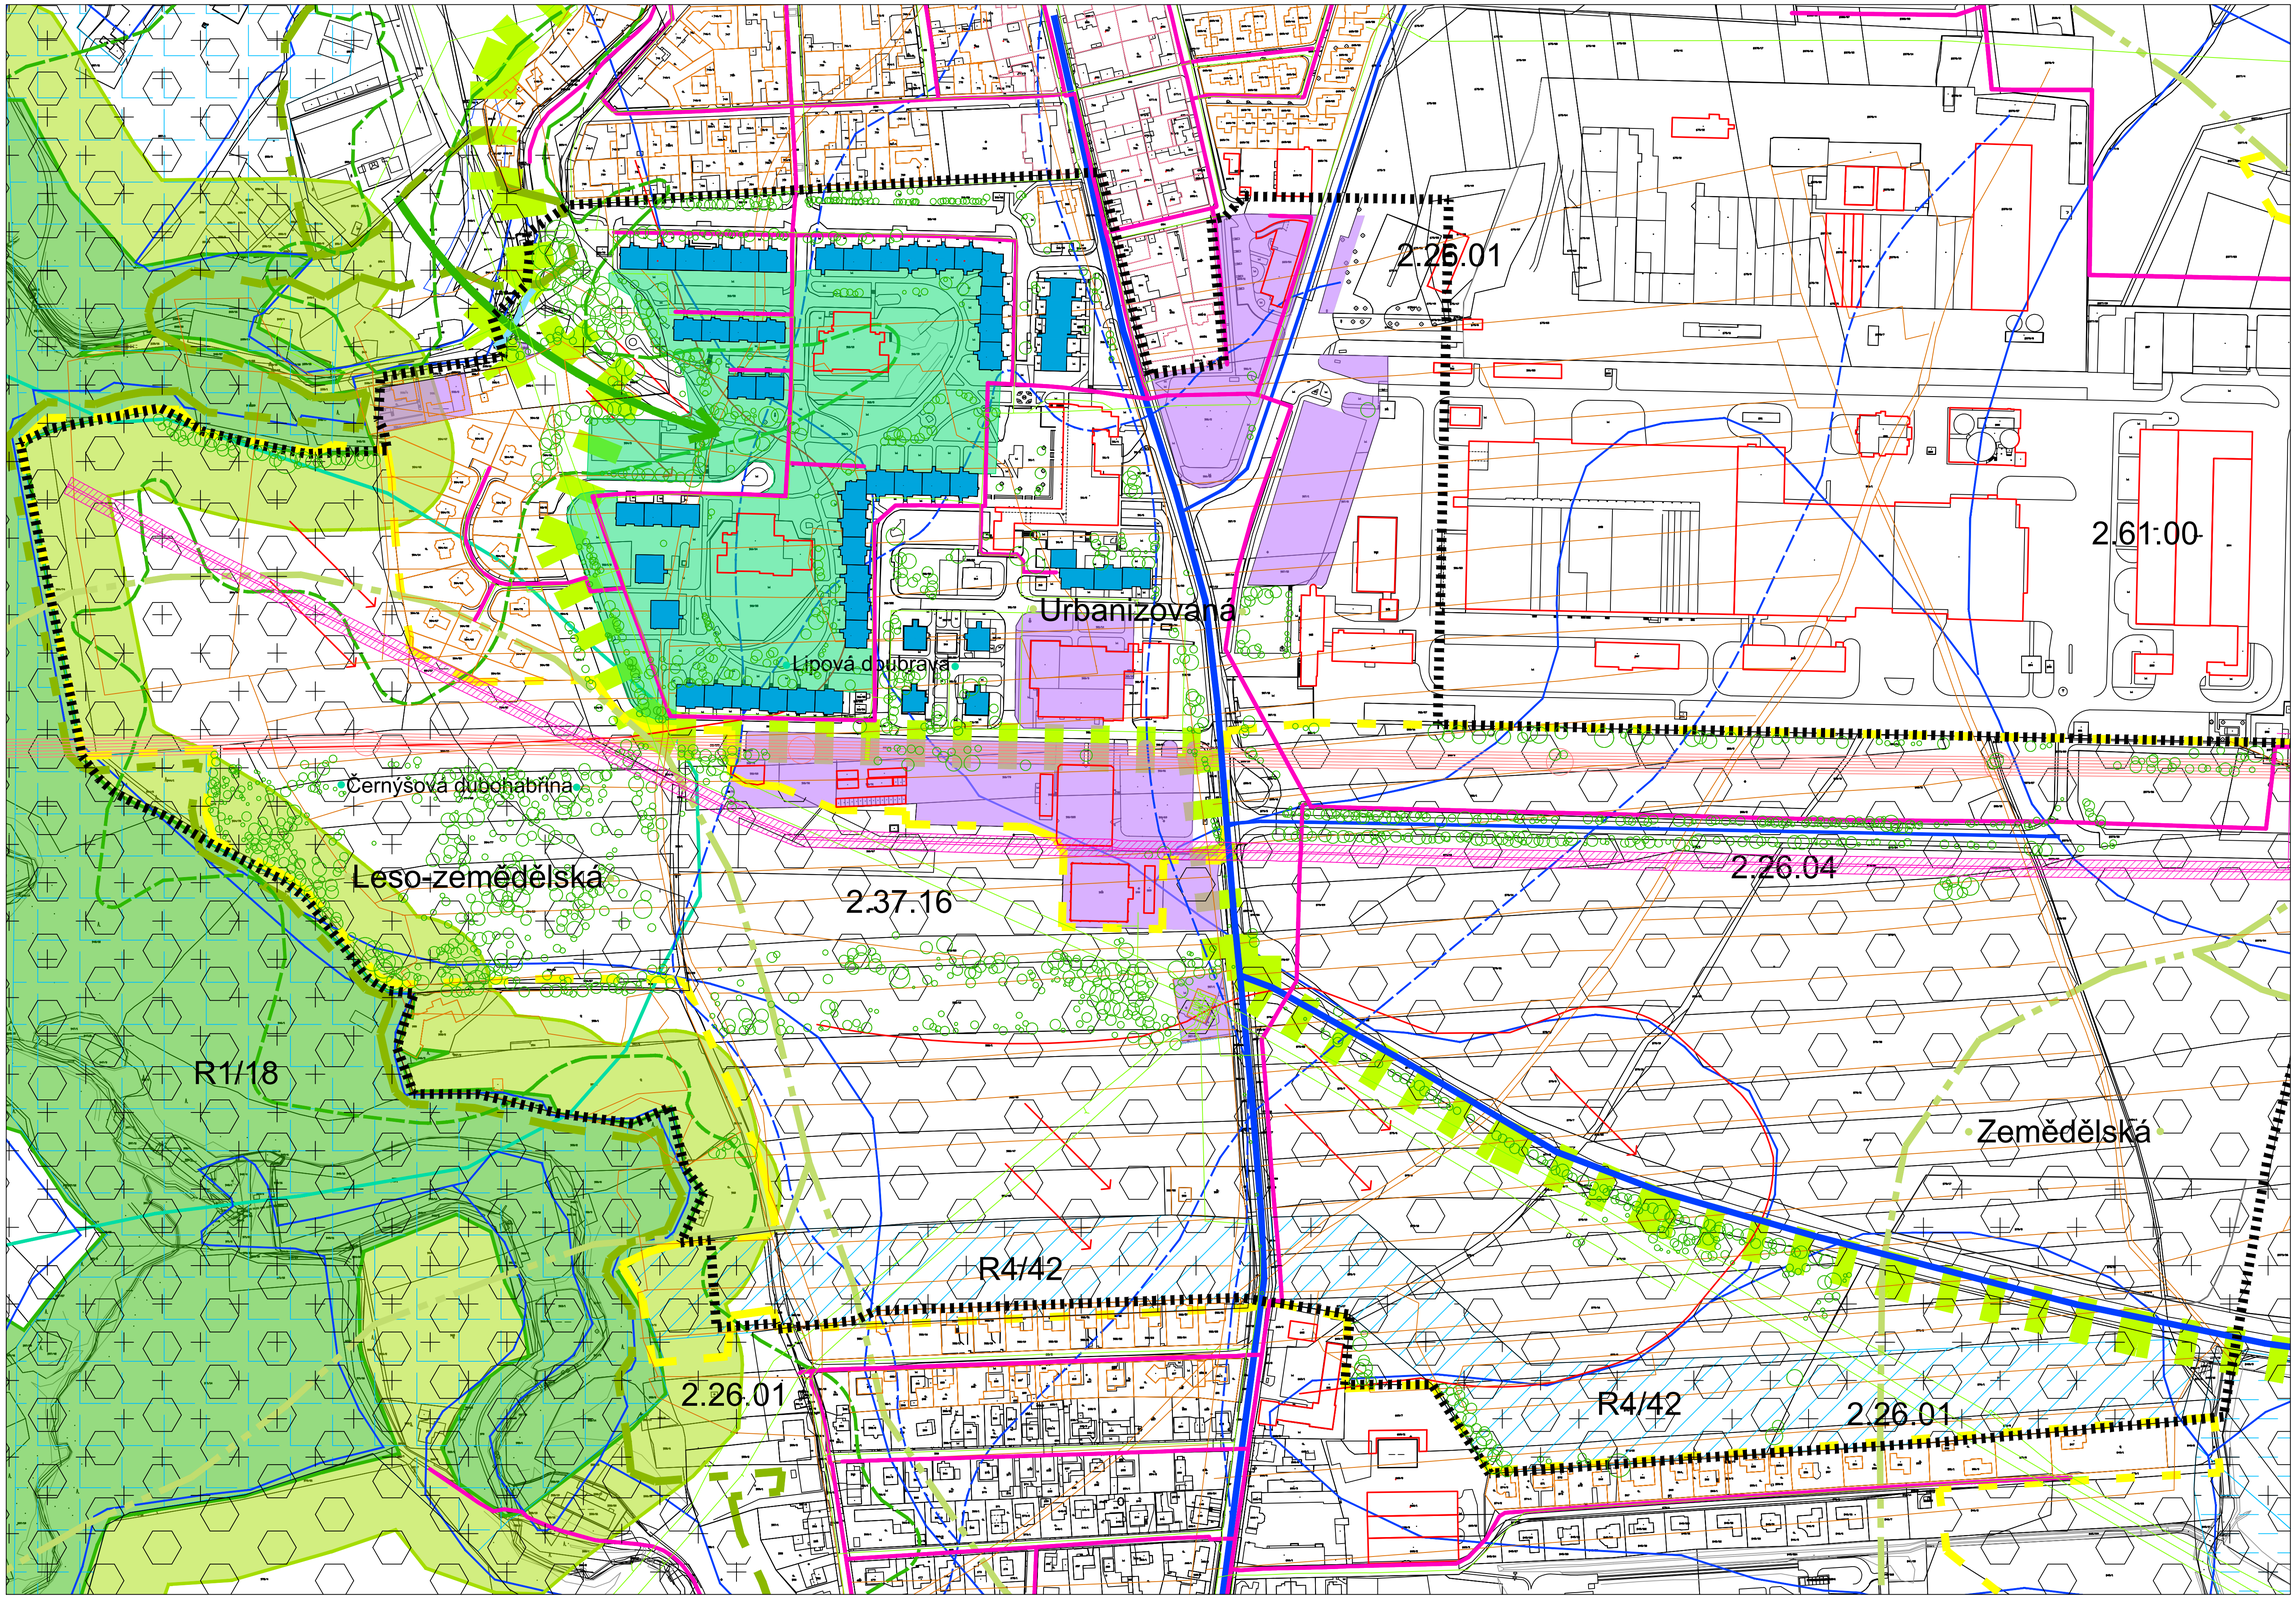

LEGENDA

PODKLADNÍ VRSTVY

- hranice řešeného území
- parcelní kresba
- vrstevnice, 1 m
- stávající budovy / katastr nemovitostí

KRAJINNÝ POTENCIÁL

- potenciální přirozená společenstva
- hranice jednotek BPEJ
- dřevinný pokryv
- OPK / Přírodní památka
- OPK / ochranné pásmo Přírodní památky
- OPK / Přírodní park
- ÚSES / regionální biocentrum / funkční
- ÚSES / regionální biokoridor / nefunkční
- ÚSES / lokální biocentrum / nefunkční
- L-Ú / vodoteč
- Vlse MP / nezastavitelná přírodní lokalita
- Vlse MP / nezastavitelná rekreační lokalita
- ÚP / celoměstský systém zeleně
- Krajráz / vilová zástavba
- Krajráz / městská řadová zástavba
- Krajráz / krajinné osy historické
- Krajráz / hranice lesa historická
- Krajráz / historická rastrace krajiny
- Krajráz / proluntí krajiny a města
- Krajráz / krajinářsky hodnotné místo
- Krajráz / krajinný typ

KRAJINNÉ LIMITY

- plochy půdy ohrožené větrnou erozí
- L-Ú / doprovodná komerční zeleň
- Krajráz / komerční zástavba
- Krajráz / městská sídlištní zástavba
- Krajráz / krajinné výškové dominanty
- Krajráz / krajinné liniové dominanty
- Krajráz / krajinné limity, podzemní plynovod
- Krajráz / krajinné limity, ochr. p. plynovodu
- Krajráz / krajinné limity, podzemní vodovod
- Krajráz / krajinné osy moderní

ZADAVATEL A POŘIZOVATEL:

Magistrát Hlavního města Prahy

IČ: 00064581
DIČ: CZ00064581
Sídlo: Mariánské náměstí 2
110 01 Praha 1
Zastoupené: Ing. Martinem Čemusem

ZHOTOVITEL: Ing. arch. **Tomáš Beneš**
ve Struhách 969/13, 160 00 Praha 6
IČ: 88195848
DIČ: CZ8409232370
ČKA: 04210
+420 608 910 258
tomasbenes@tb-a.cz
www.tb-a.cz

ZPRACOVATEL ŘEŠENÍ:
Ing. **Andrea Junková**
ČKA: 04342

AKCE: **ÚZEMNÍ STUDIE OKOLÍ BUDOUCÍ STANICE METRA D A KRAJINNÉ ROZHRANÍ PÍSNICE**

ŘEŠENÍ: KRAJINÁŘSKÁ ČÁST

STUPEŇ: ČISTOPIS

NÁZEV DÍLA: KRAJINNÝ POTENCIÁL A LIMITY

MĚŘÍTKO:	ČÍSLO PŘÍLOHY:
1:2 000	**B3.0**
DATUM: 11/2020	ČÍSLO PARÉ: