




Modřanská (Přístaviště – podjezd Barrandovského mostu)
 Modřanská (Pobřežní cesta – rampy Jižní spojky Pikovická)

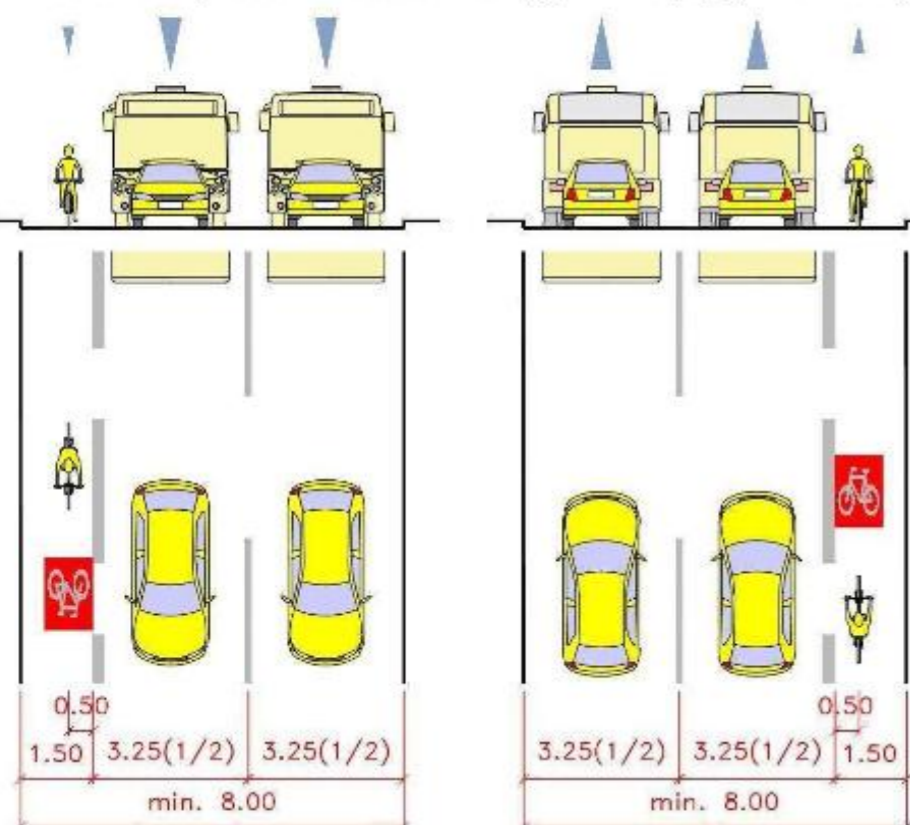




Modřanská (Pikovická – Údolní)

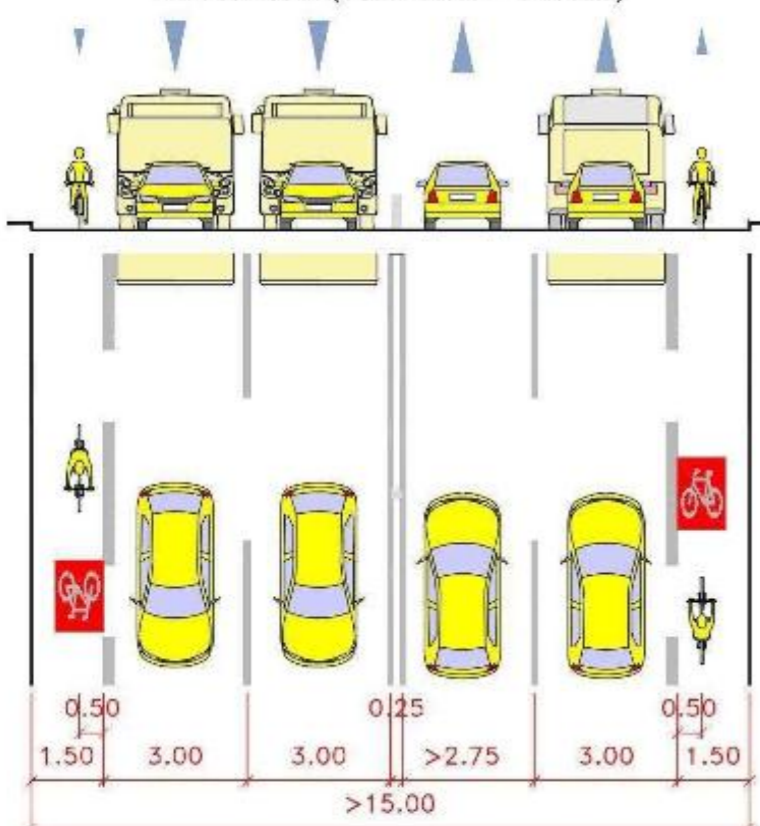

Modřanská (Nádraží Braník – Pikovická)

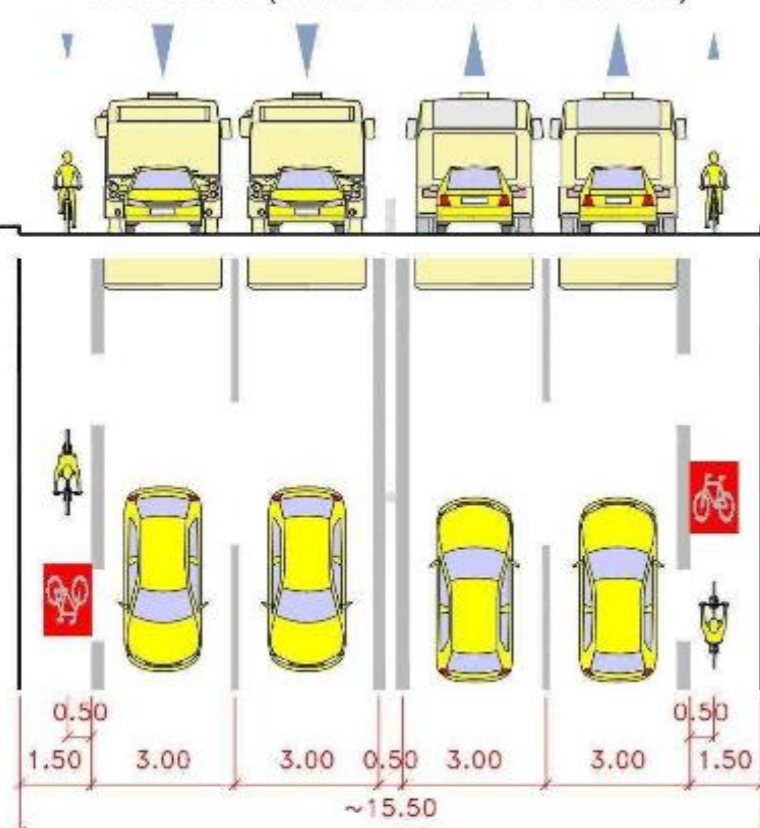

Modřanská (Pikovická – V Náklich / V Hodkovičkách)

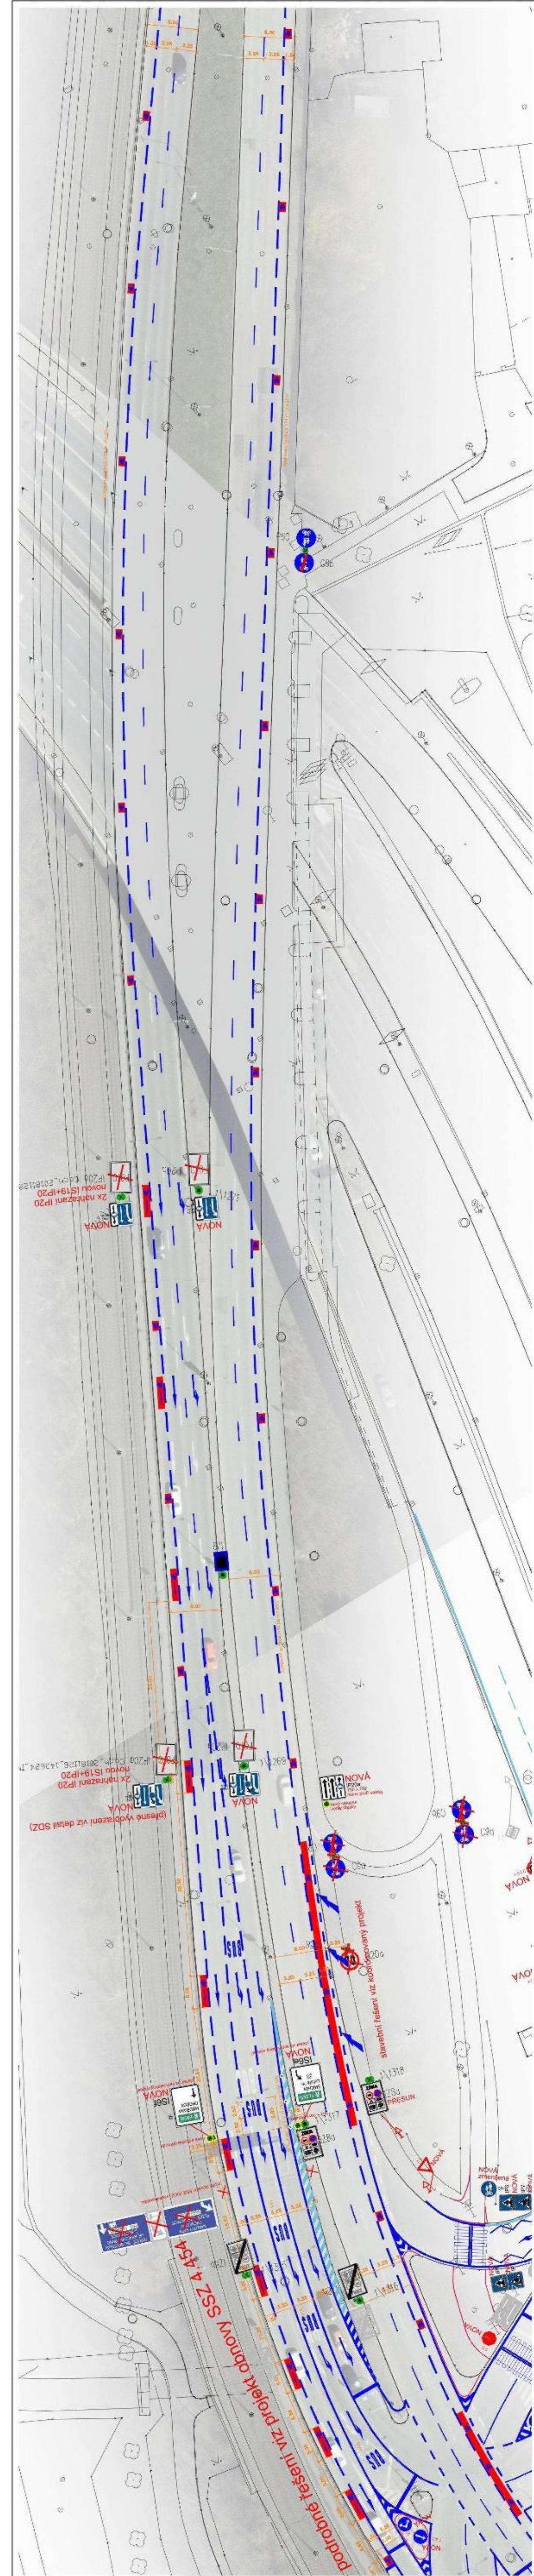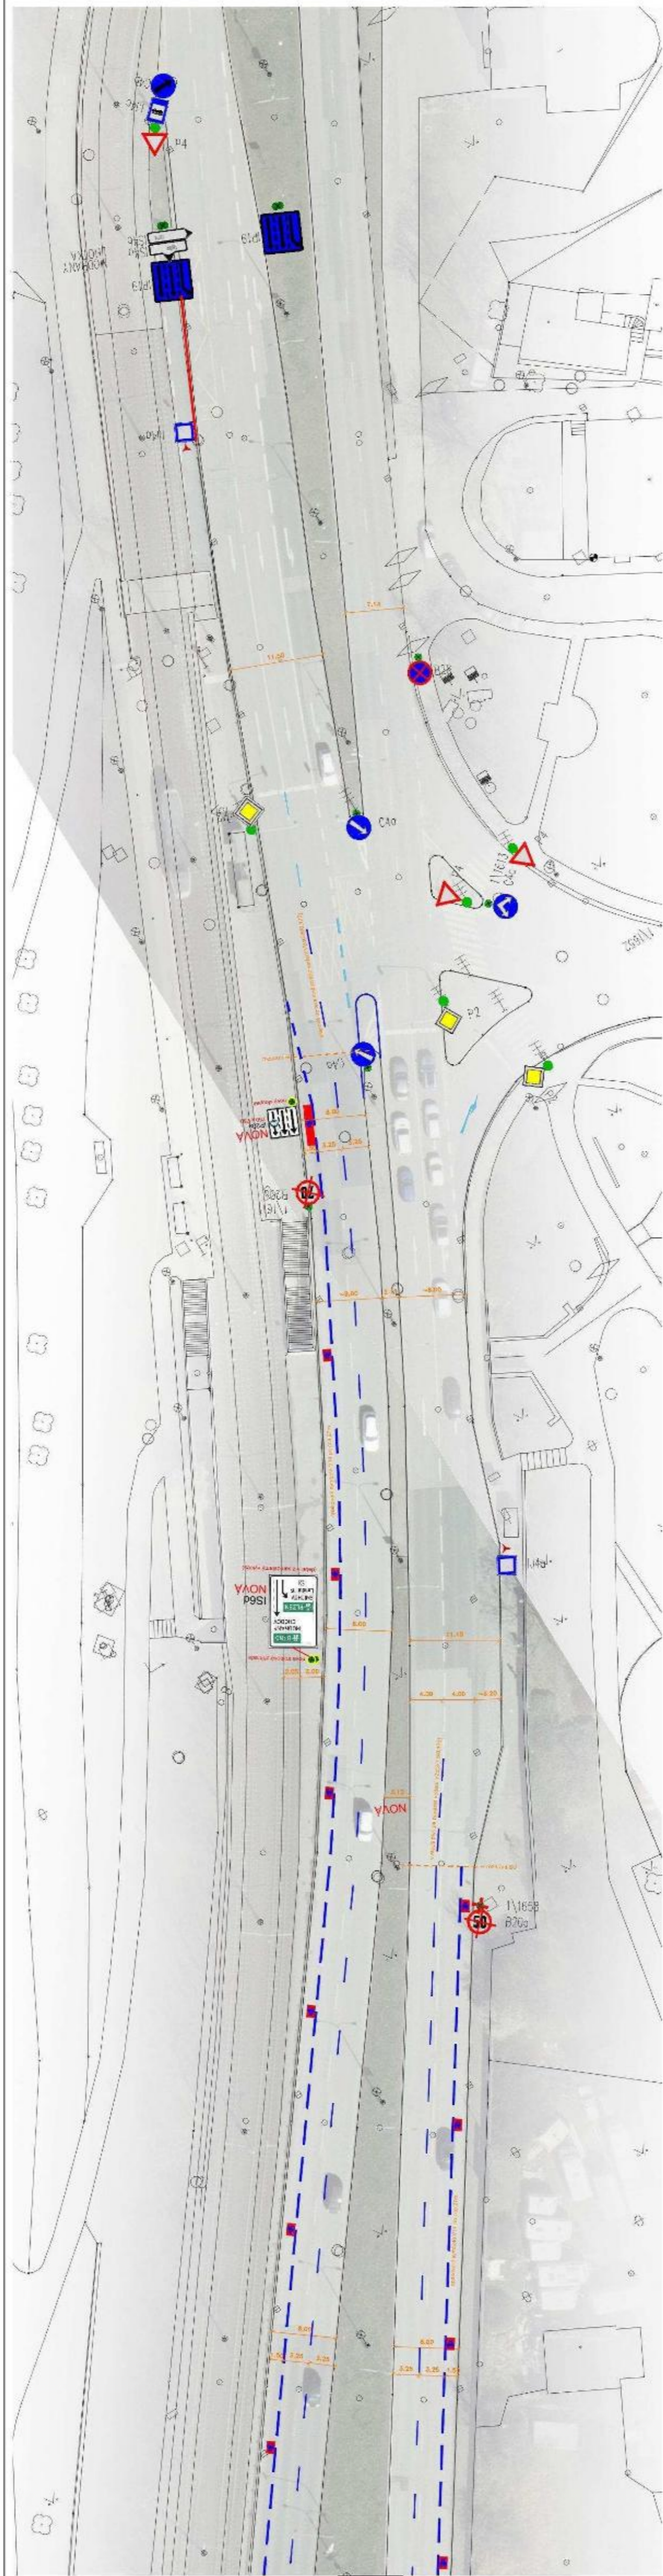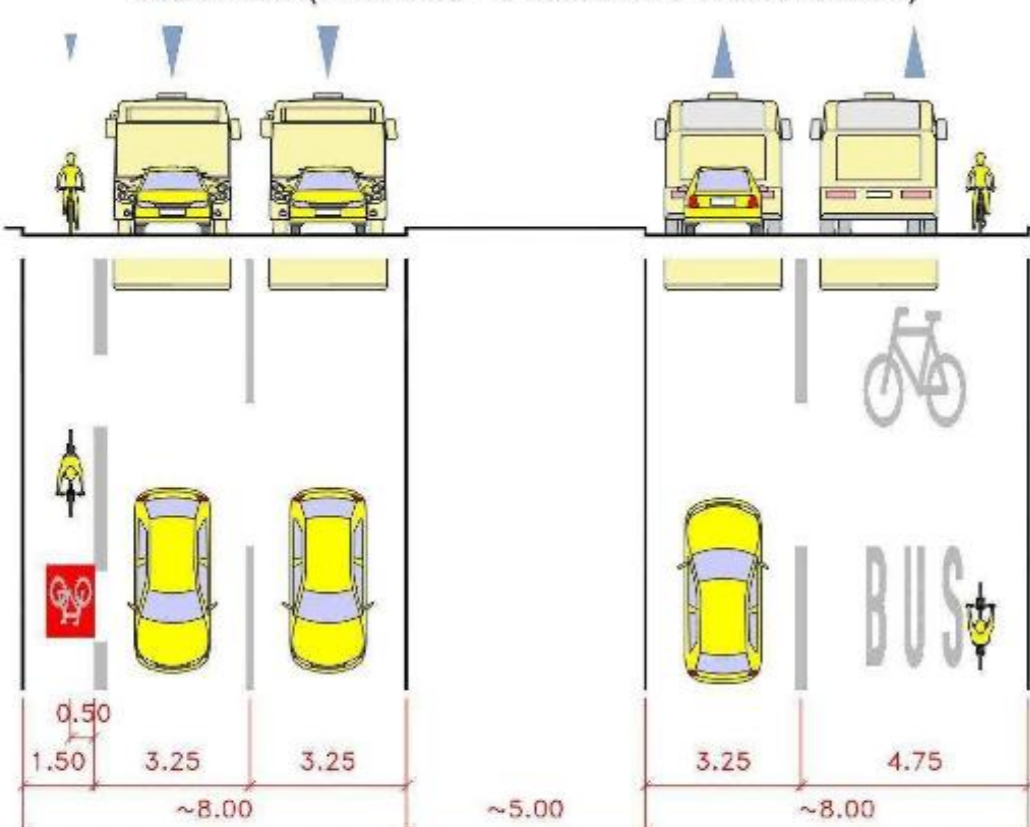

Projekční ústav	Ing. arch. Tomáš Čad	+420 739 420 681	Stupeň	DZ
Objekt	TSK Praha	www.tsk.cz	Datum	2019 / 08
Název	INTEGRACE CYKLOPRAVY PODOLSKÉ NÁBŘEŽI – MODŘANSKÁ			
Měřítko	1 : 500			
Formát	A1	číslo		
Průběh	x	stav		

