



projekční kancelář:	Ing. arch. Tomáš C. [redacted]	tel. číslo:	+420 739 420 681	stav:	DZ
objekt:	TSK Praha	datum:	2019 / 08	list:	1 / 08
území:	INTEGRACE CYKLODOPRAVY PODOLSKÉ NABŘEŽÍ – MODŘANSKÁ	měřítko:	1:500	list:	1 / 08
část:	MODŘANSKÁ	formát:	A1	list:	1 / 08
část:	Branický most – Pikovická – V Hodkovičkách	průřez:	M	list:	1 / 08

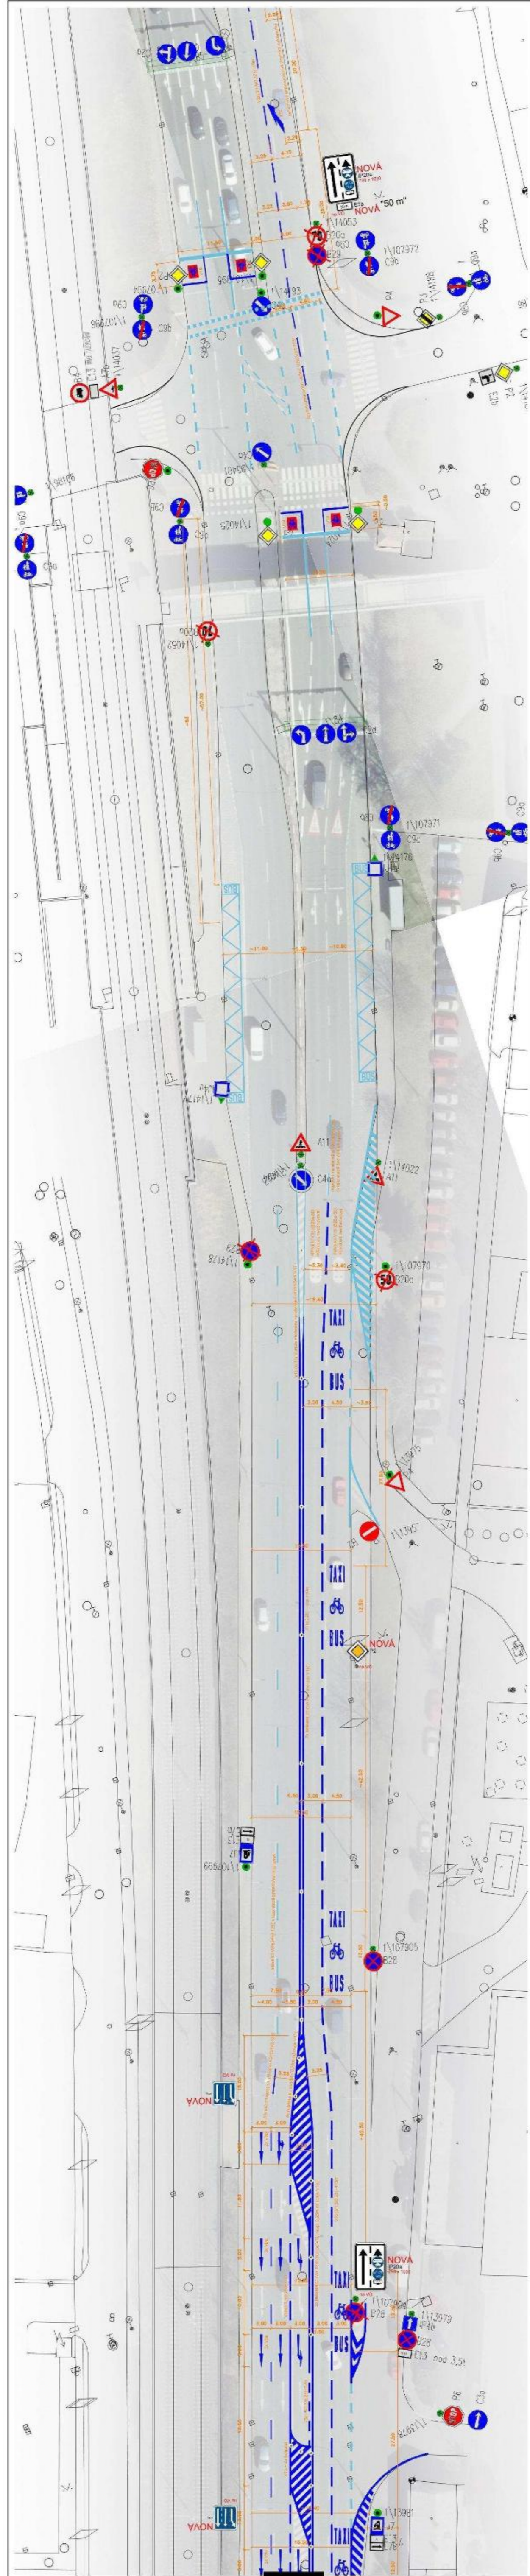

projekční kancelář:	Ing. arch. Tomáš C. [redacted]	tel. číslo:	+420 739 420 681	stav:	DZ
objekt:	TSK Praha	datum:	2019 / 08	list:	1 / 08
území:	INTEGRACE CYKLODOPRAVY PODOLSKÉ NABŘEŽÍ – MODŘANSKÁ	měřítko:	1:500	list:	1 / 08
část:	MODŘANSKÁ	formát:	A1	list:	1 / 08
část:	V Hodkovičkách – Sv. Bartoloměj – ČSPH Q100	průřez:	N	list:	1 / 08

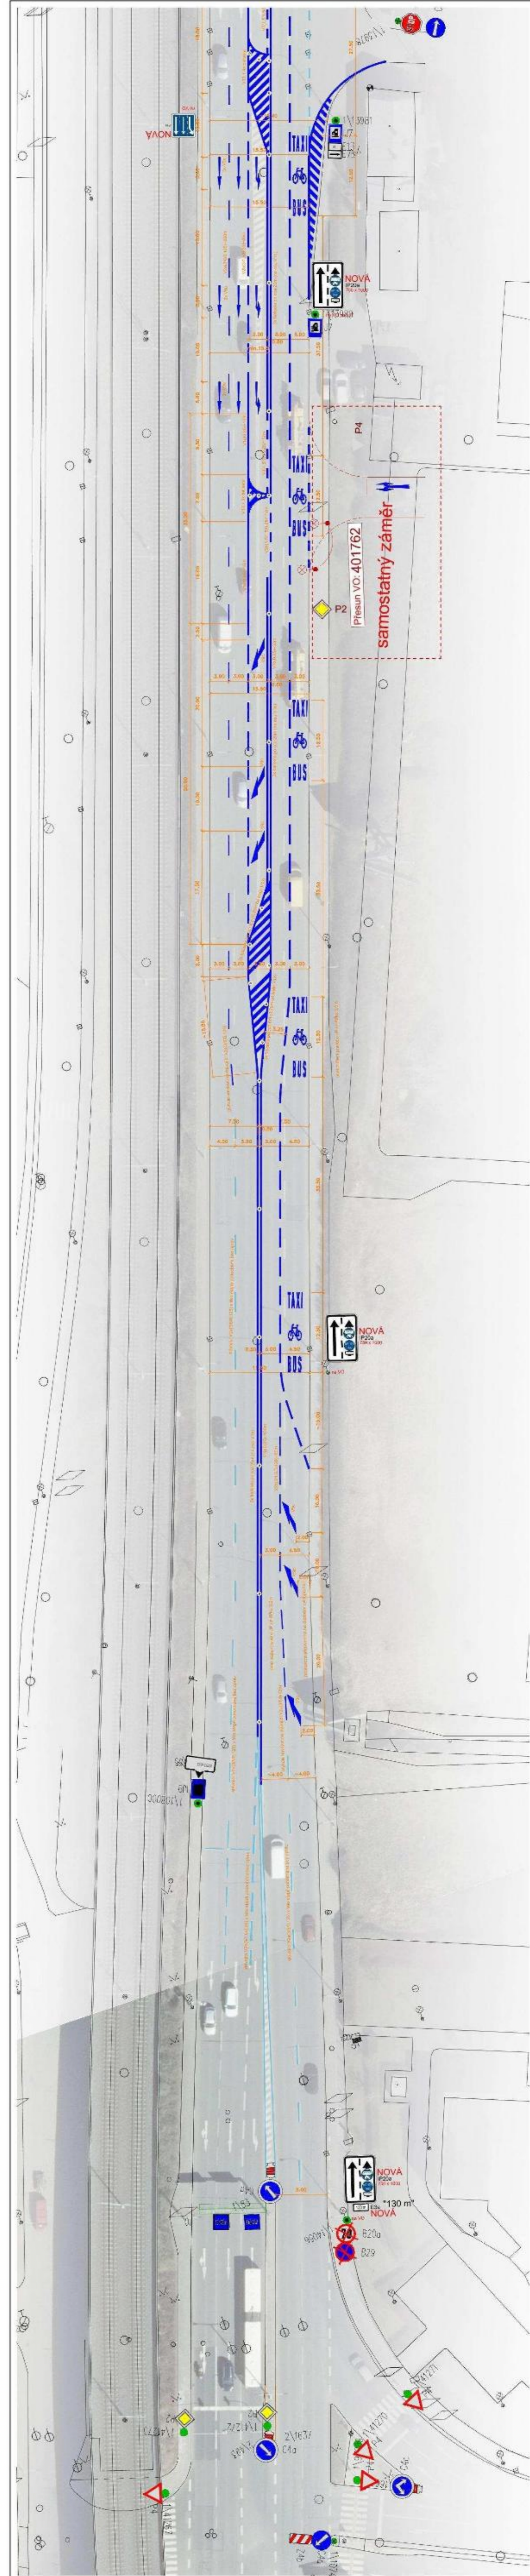

projekční kancelář:	Ing. arch. Tomáš C. [redacted]	tel. číslo:	+420 739 420 681	stav:	DZ
objekt:	TSK Praha	datum:	2019 / 08	list:	1 / 08
území:	INTEGRACE CYKLODOPRAVY PODOLSKÉ NABŘEŽÍ – MODŘANSKÁ	měřítko:	1:500	list:	1 / 08
část:	MODŘANSKÁ	formát:	A1	list:	1 / 08
část:	Skldový park – Československého exilu	průřez:	O	list:	1 / 08