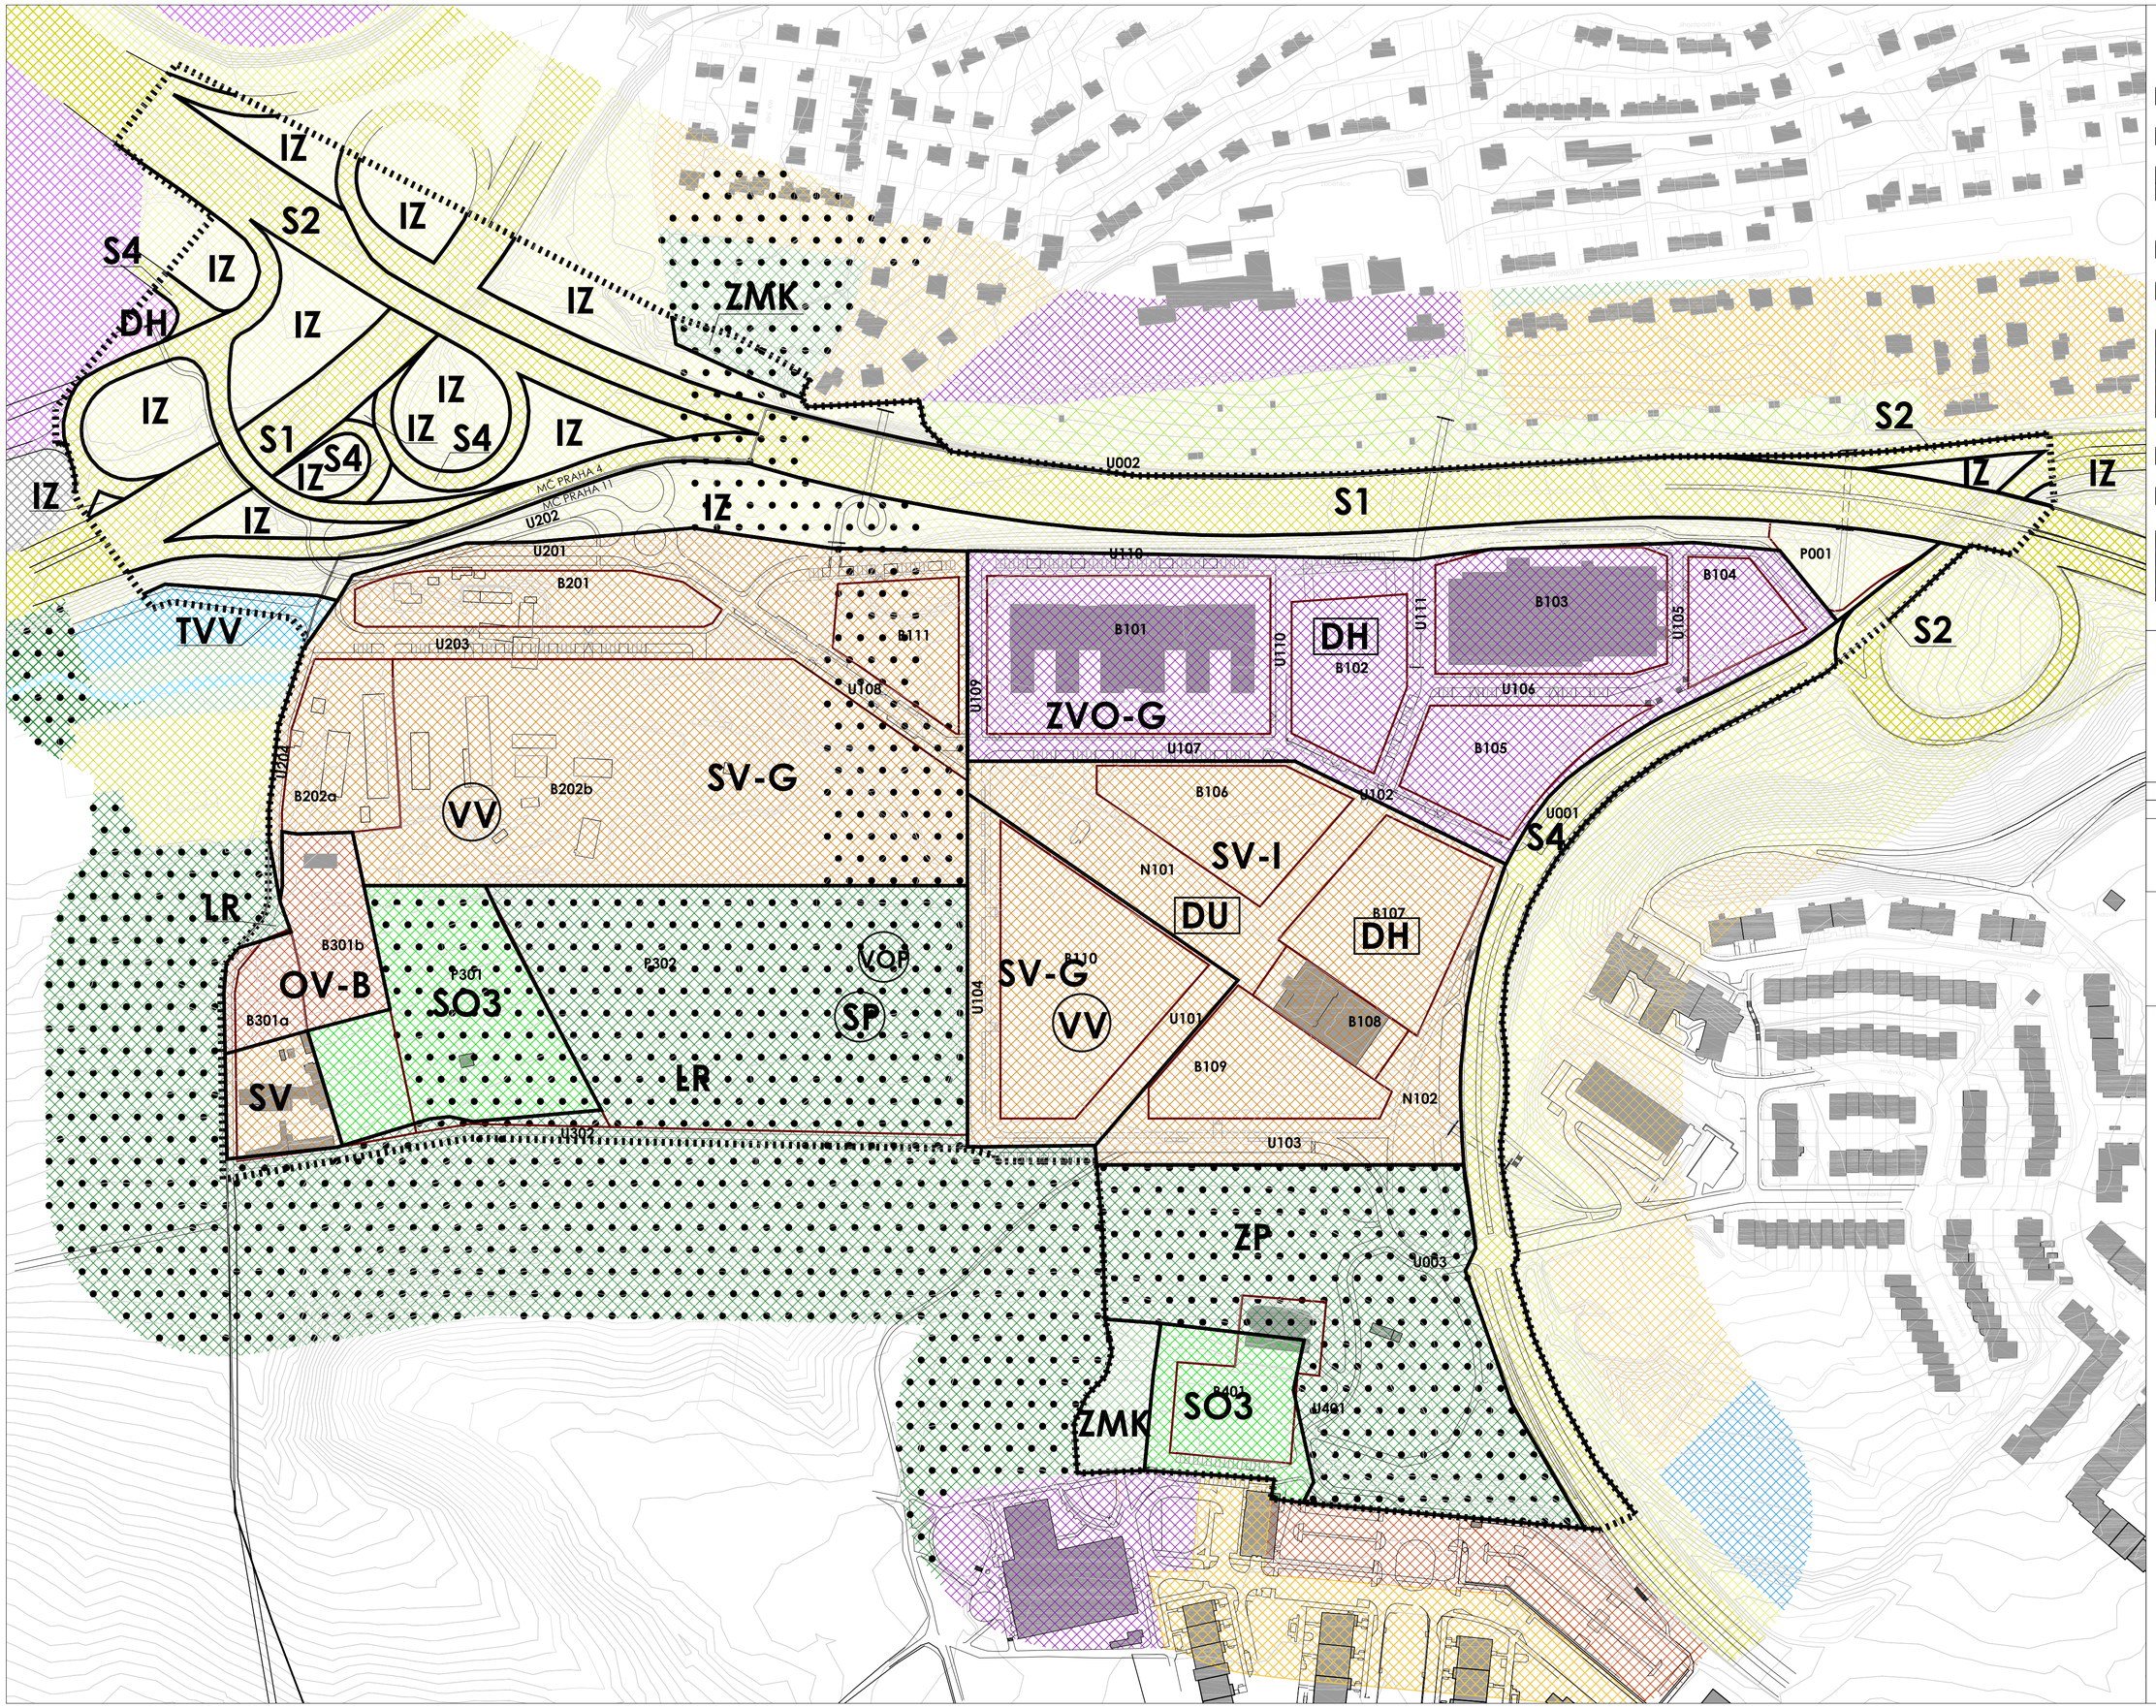

LEGENDA
FUNKČNÍ REGULACE

PLOCHY OBYTNÉ
- **OV** - všeobecně obytné

PLOCHY SMÍŠENÉ
- **SV** - všeobecně smíšené

PLOCHY SPORTU A REKREACE
- **SP** - sportu
- **SO3** - částečně urbanizované rekreační plochy

PLOCHY ZVLÁŠTNÍCH KOMPLEXŮ OBČANSKÉHO VYBAVENÍ
- **ZVO** - ostatní

PLOCHY VEŘEJNÉHO VYBAVENÍ
- **VV** - veřejné vybavení

PLOCHY DOPRAVNÍ INFRASTRUKTURY
- **DH** - plochy a zařízení hromadné dopravy osob, parkoviště P+R
- **S1** - nadřazené sběrné komunikace celoměstského významu
- **S2** - sběrné komunikace městského významu
- **S4** - ostatní dopravně významné komunikace
- **DU** - urbanisticky významné plochy a dopravní spojení, veřejná prostranství

PLOCHY TECHNICKÉ INFRASTRUKTURY
- **TVV** - vodní hospodářství

VODNÍ PLOCHY A SUCHÉ NÁDRŽE
- **VOP** - vodní toky a plochy, plavební kanály

KRAJINNÉ A MĚSTSKÉ ZELENĚ
- **LR** - lesní porosty
- **ZP** - parky, historické zahrady, hřbitovy
- **ZMK** - zeleň městská a krajinná
- **IZ** - izolační zeleň
- celoměstský systém zeleně

LEGENDA
PODKLADNÍ VRSTVY

- hranice řešeného území
- hranice městských částí
- parcelní kresba
- vrstevnice, 1 m
- stávající budovy
- uliční čára
- plocha stavebního bloku
- **U101** identifikace uličního profilu
- **N101** identifikace náměstí
- **B101** identifikace stavebního bloku
- **P101** identifikace nestavebního bloku

OBJEDNATEL:

Magistrát Hlavního města Prahy
IČ: 00064581
DIČ: CZ00064581
Sídlo: Mariánské náměstí 2
110 01 Praha 1
Zastoupené: Ing. Martinem Čemusem

ZHOTOVITEL: Ing. arch. **Tomáš Beneš**
Ve struhách 969/13, 160 00 Praha 6
IČ: 88195848
DIČ: CZ8409232370
ČKA: 04210
+420 608 910 258
tomasbenes@tb-a.cz
www.tb-a.cz

tb-a Tomáš Beneš architekt

AKCE:
ÚZEMNÍ STUDIE
OKOLÍ METRA ROZTYLY

STUPEŇ:
ČISTOPIS

NÁZEV DÍLA:
VÝKRES VYUŽITÍ ÚZEMÍ

MĚŘÍTKO:	ČÍSLO PŘÍLOHY:
1:2000	**D3**
DATUM:	ČÍSLO PARÉ:
09/2020	